

**Secteur : MAS SOUBEYRAN /
PAILLES**

Zonage du PLU

Zones urbaines



UA



UB



UE

Zones à urbaniser



AUB

Zones agricoles



A



AC

Zones naturelles



N



Nj

**Prescriptions se superposant
au zonage**

**Éléments du paysage et de patrimoine bâti
classés au titre du L.151-19**




- Éléments du patrimoine bâti
- Éléments du paysage à créer
- Éléments du paysage à protéger

Espaces Boisés Classés (EBC)

- Arbre remarquable
- Espace Boisé Classé





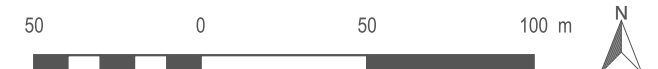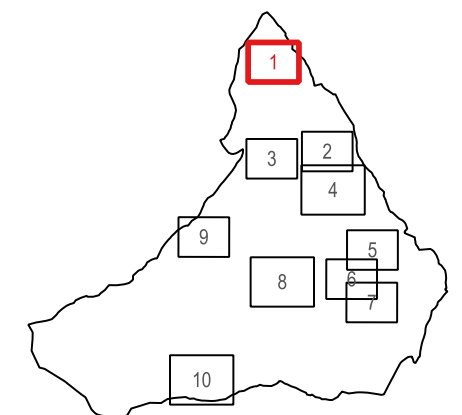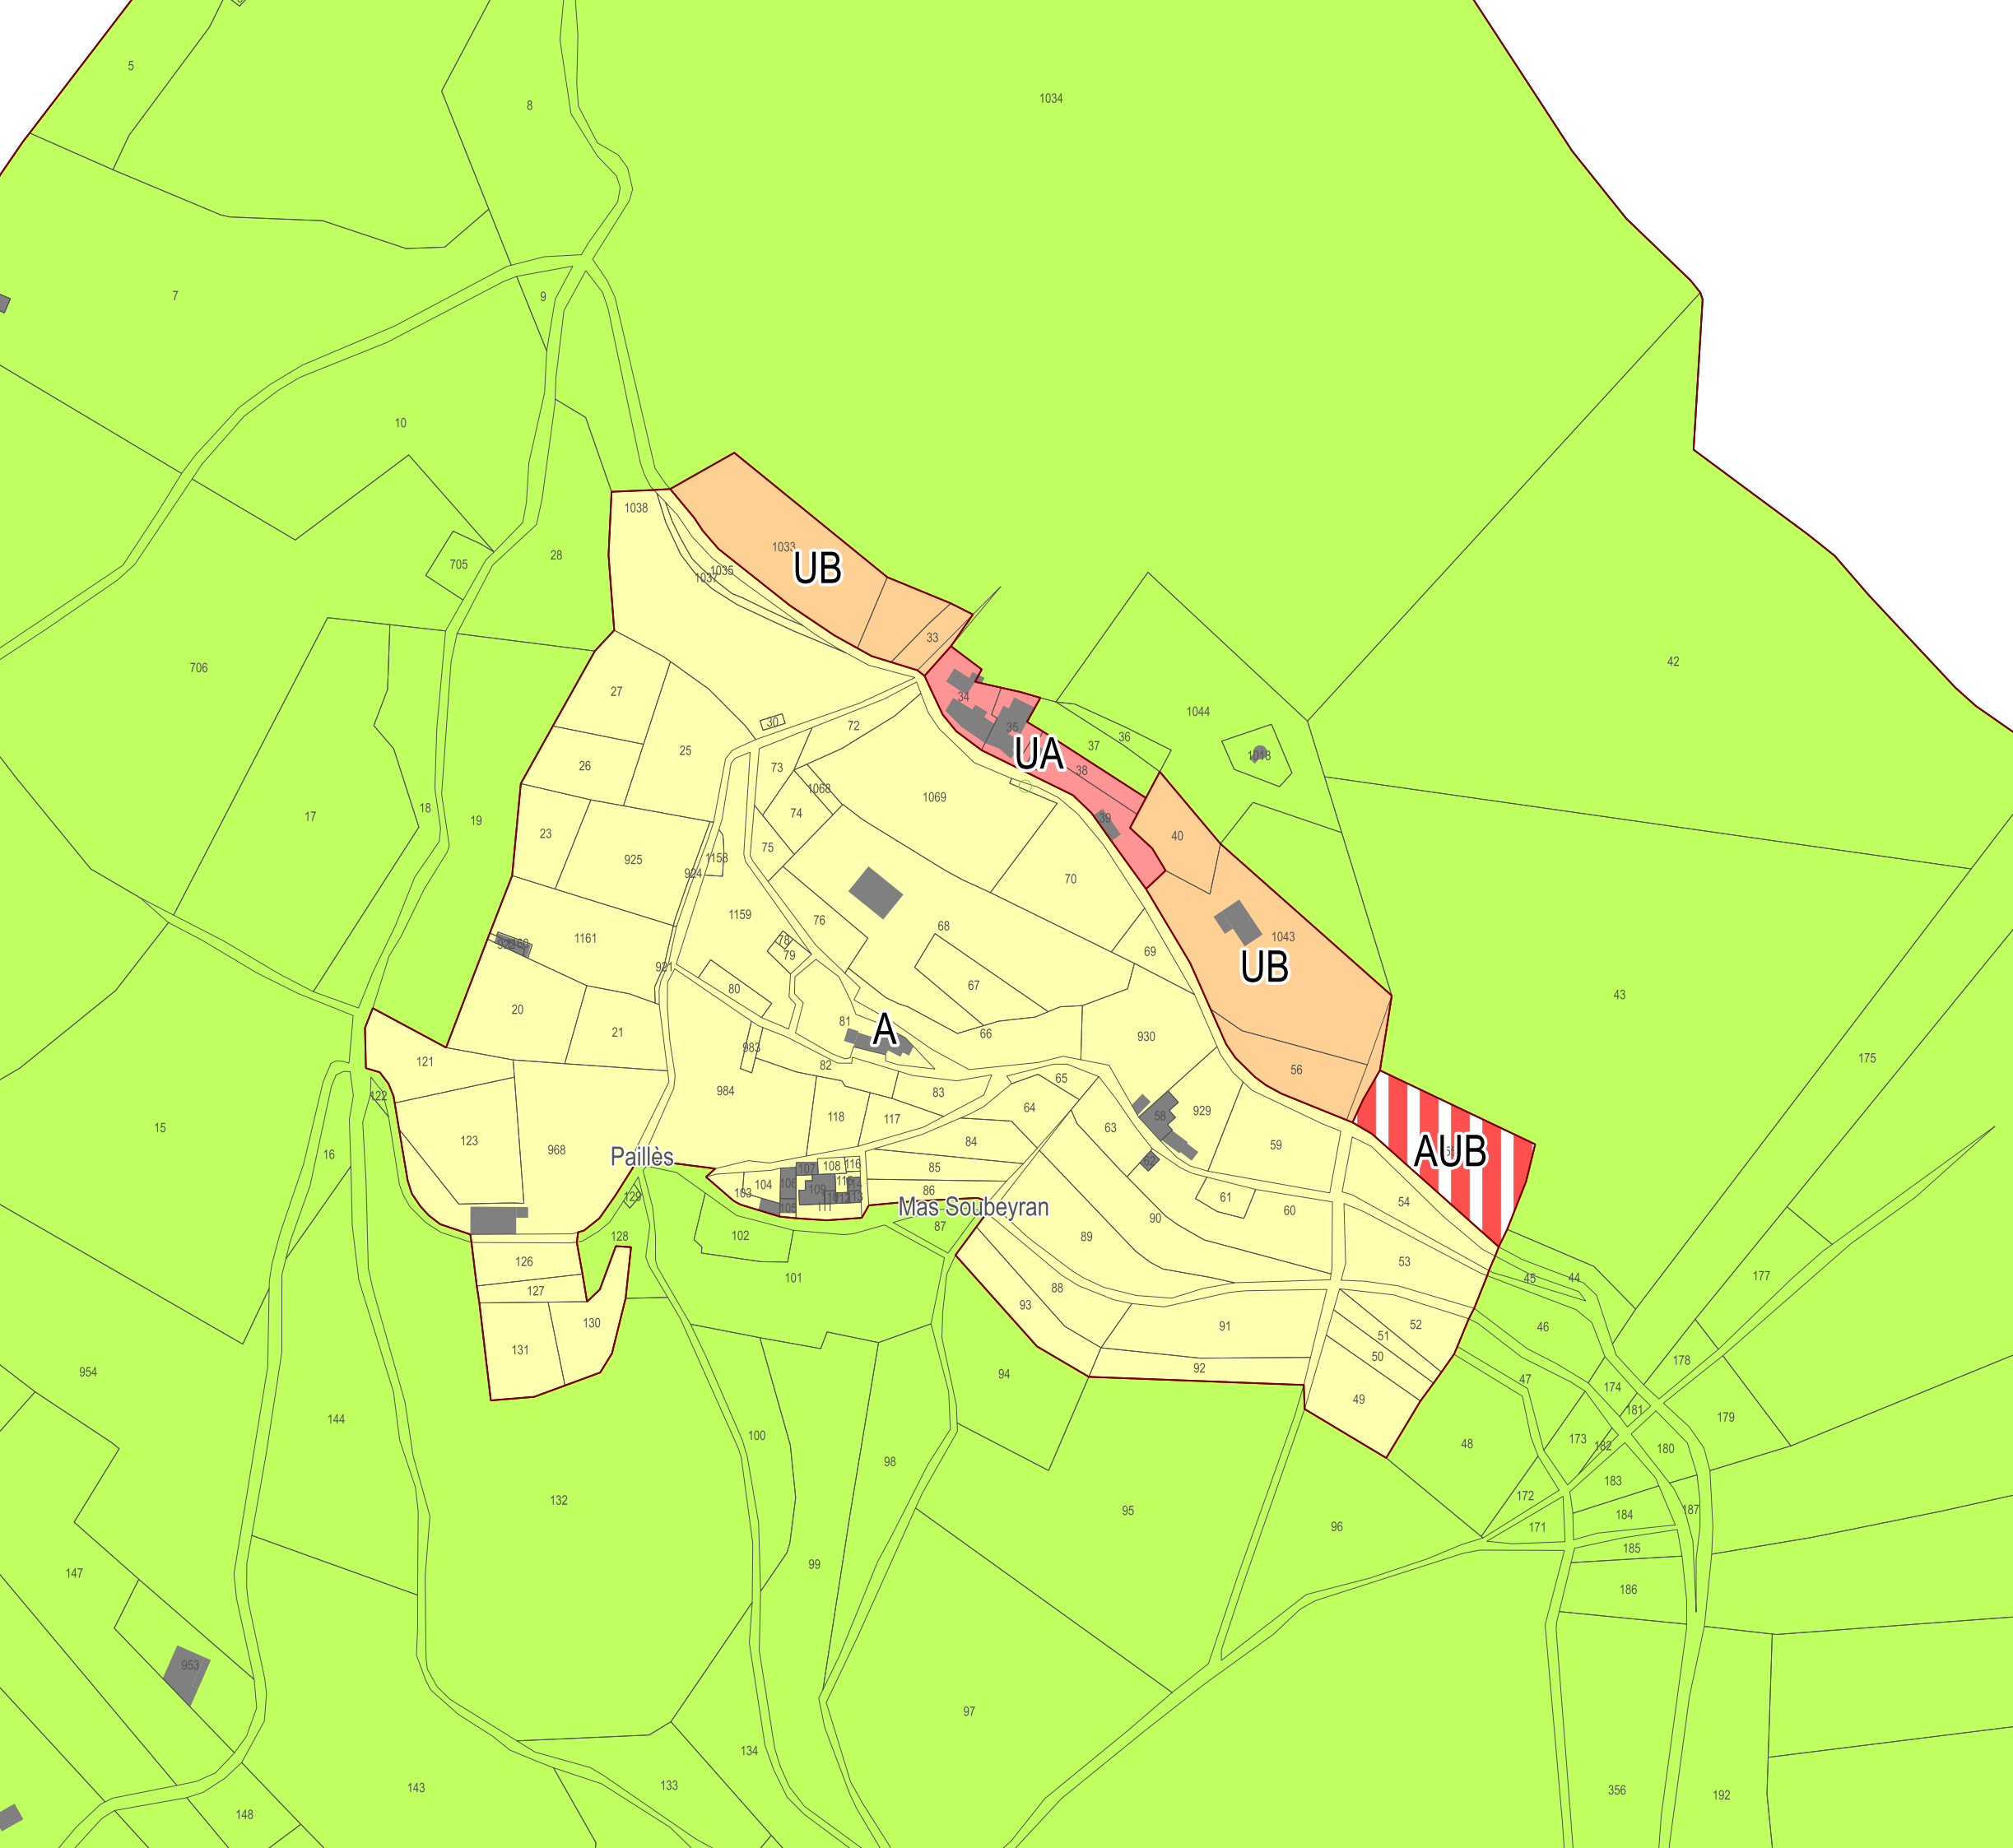



Autres prescriptions

- Zone d'aléa Inondation
- Emplacement réservé
- Bâtiment susceptible de changer de destination
- Recul d'inconstructibilité de la RN 106
- Bâtiment ruiné pouvant faire l'objet d'une reconstruction






Secteur : LE LIMARES

Zonage du PLU



Zones urbaines	Zones agricoles
 UA	 A
 UB	 AC
 UE	Zones naturelles
Zones à urbaniser	 N
 AUB	 Nj

Prescriptions se superposant au zonage






Éléments du paysage et de patrimoine bâti classés au titre du L.151-19




-  Éléments du patrimoine bâti
-  Éléments du paysage à créer
-  Éléments du paysage à protéger

Espaces Boisés Classés (EBC)

-  Arbre remarquable
-  Espace Boisé Classé

Autres prescriptions

-  Zone d'aléa Inondation
-  Emplacement réservé
-  Bâtiment susceptible de changer de destination
-  Recul d'inconstructibilité de la RN 106
-  Bâtiment ruiné pouvant faire l'objet d'une reconstruction

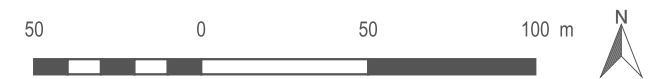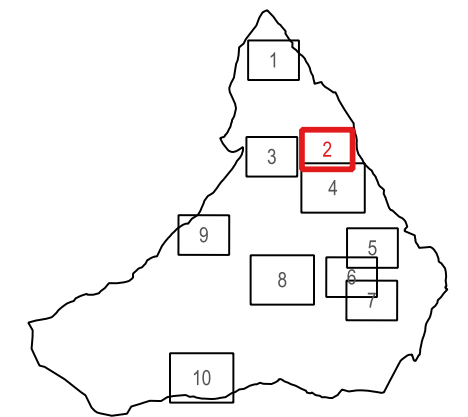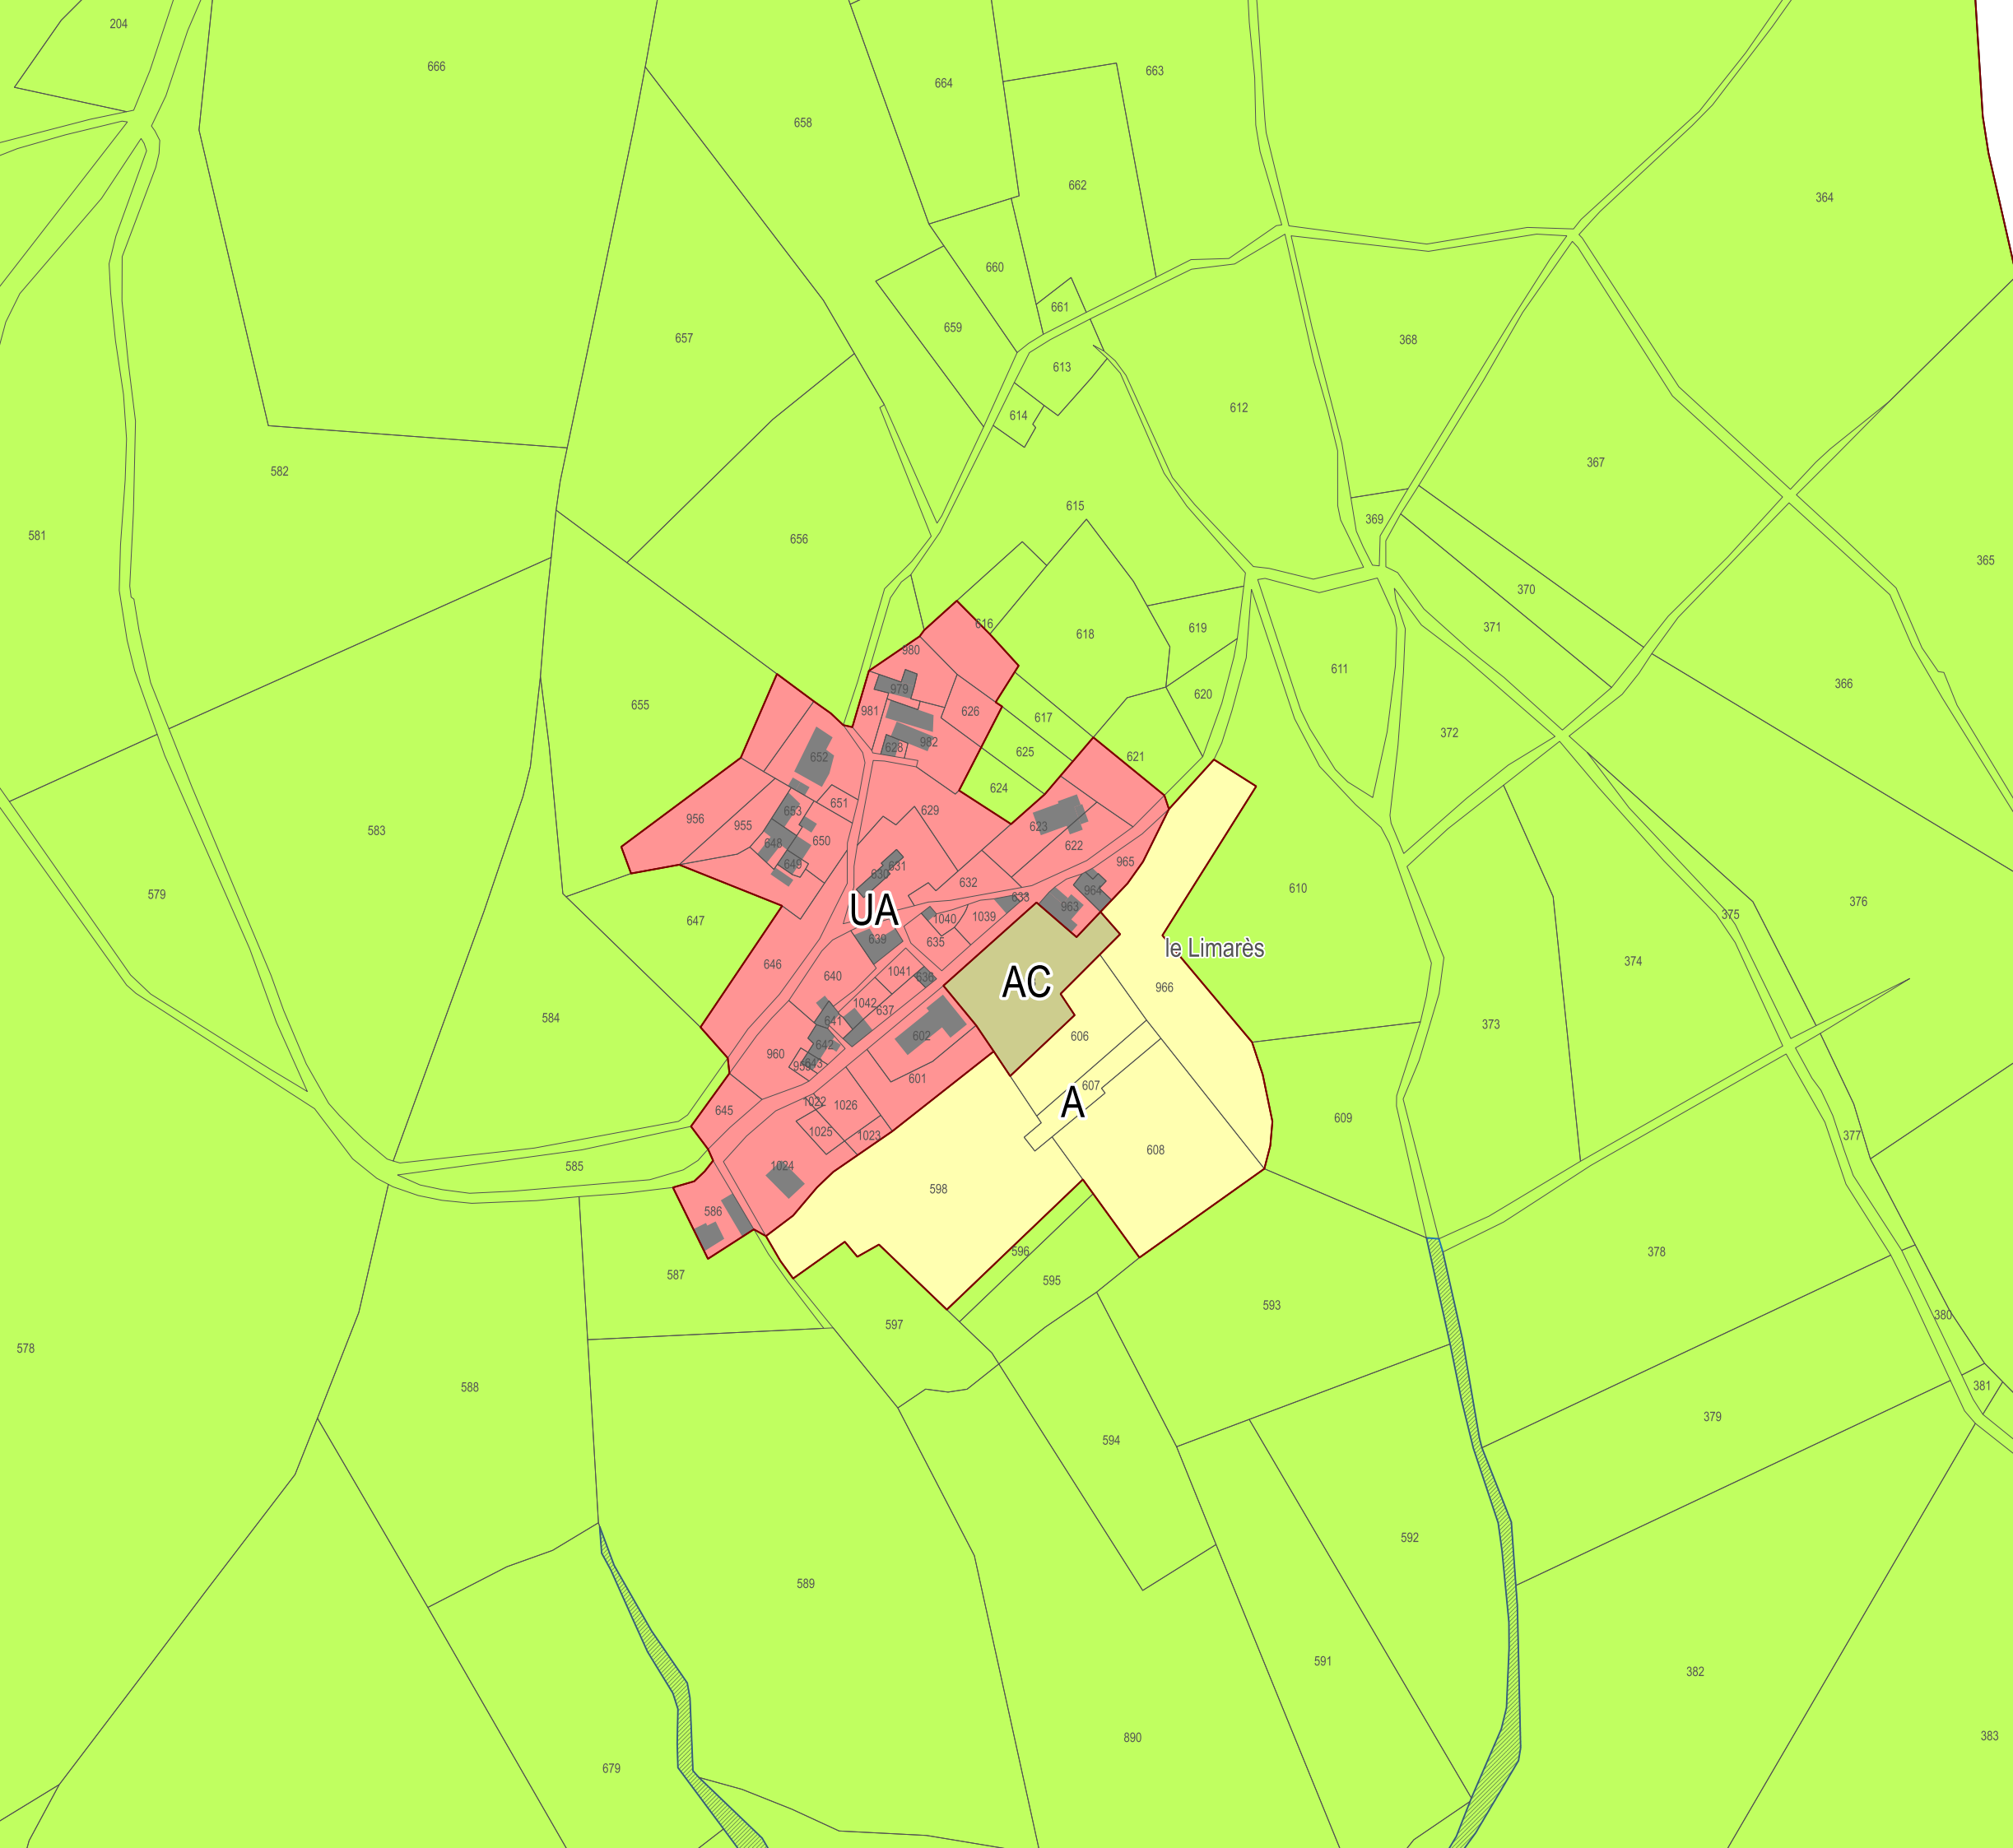

**Secteur : BRESSONNET/LA
GARDETTE/LE VILLARET**

Zonage du PLU

Zones urbaines	Zones agricoles
UA	A
UB	AC
UE	Zones naturelles
Zones à urbaniser	N
AUB	Nj

**Prescriptions se superposant
au zonage**

**Éléments du paysage et de patrimoine bâti
classés au titre du L.151-19**



- Éléments du patrimoine bâti
- Éléments du paysage à créer
- Éléments du paysage à protéger

Espaces Boisés Classés (EBC)

- Arbre remarquable
- Espace Boisé Classé

Autres prescriptions

- ▨ Zone d'aléa Inondation
- ▩ Emplacement réservé
- Bâtiment susceptible de changer de destination
- Recul d'inconstructibilité de la RN 106
- ★ Bâtiment ruiné pouvant faire l'objet d'une reconstruction

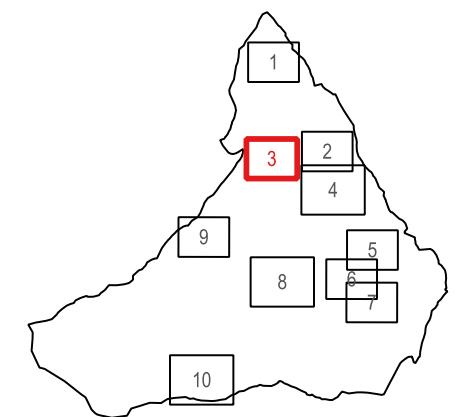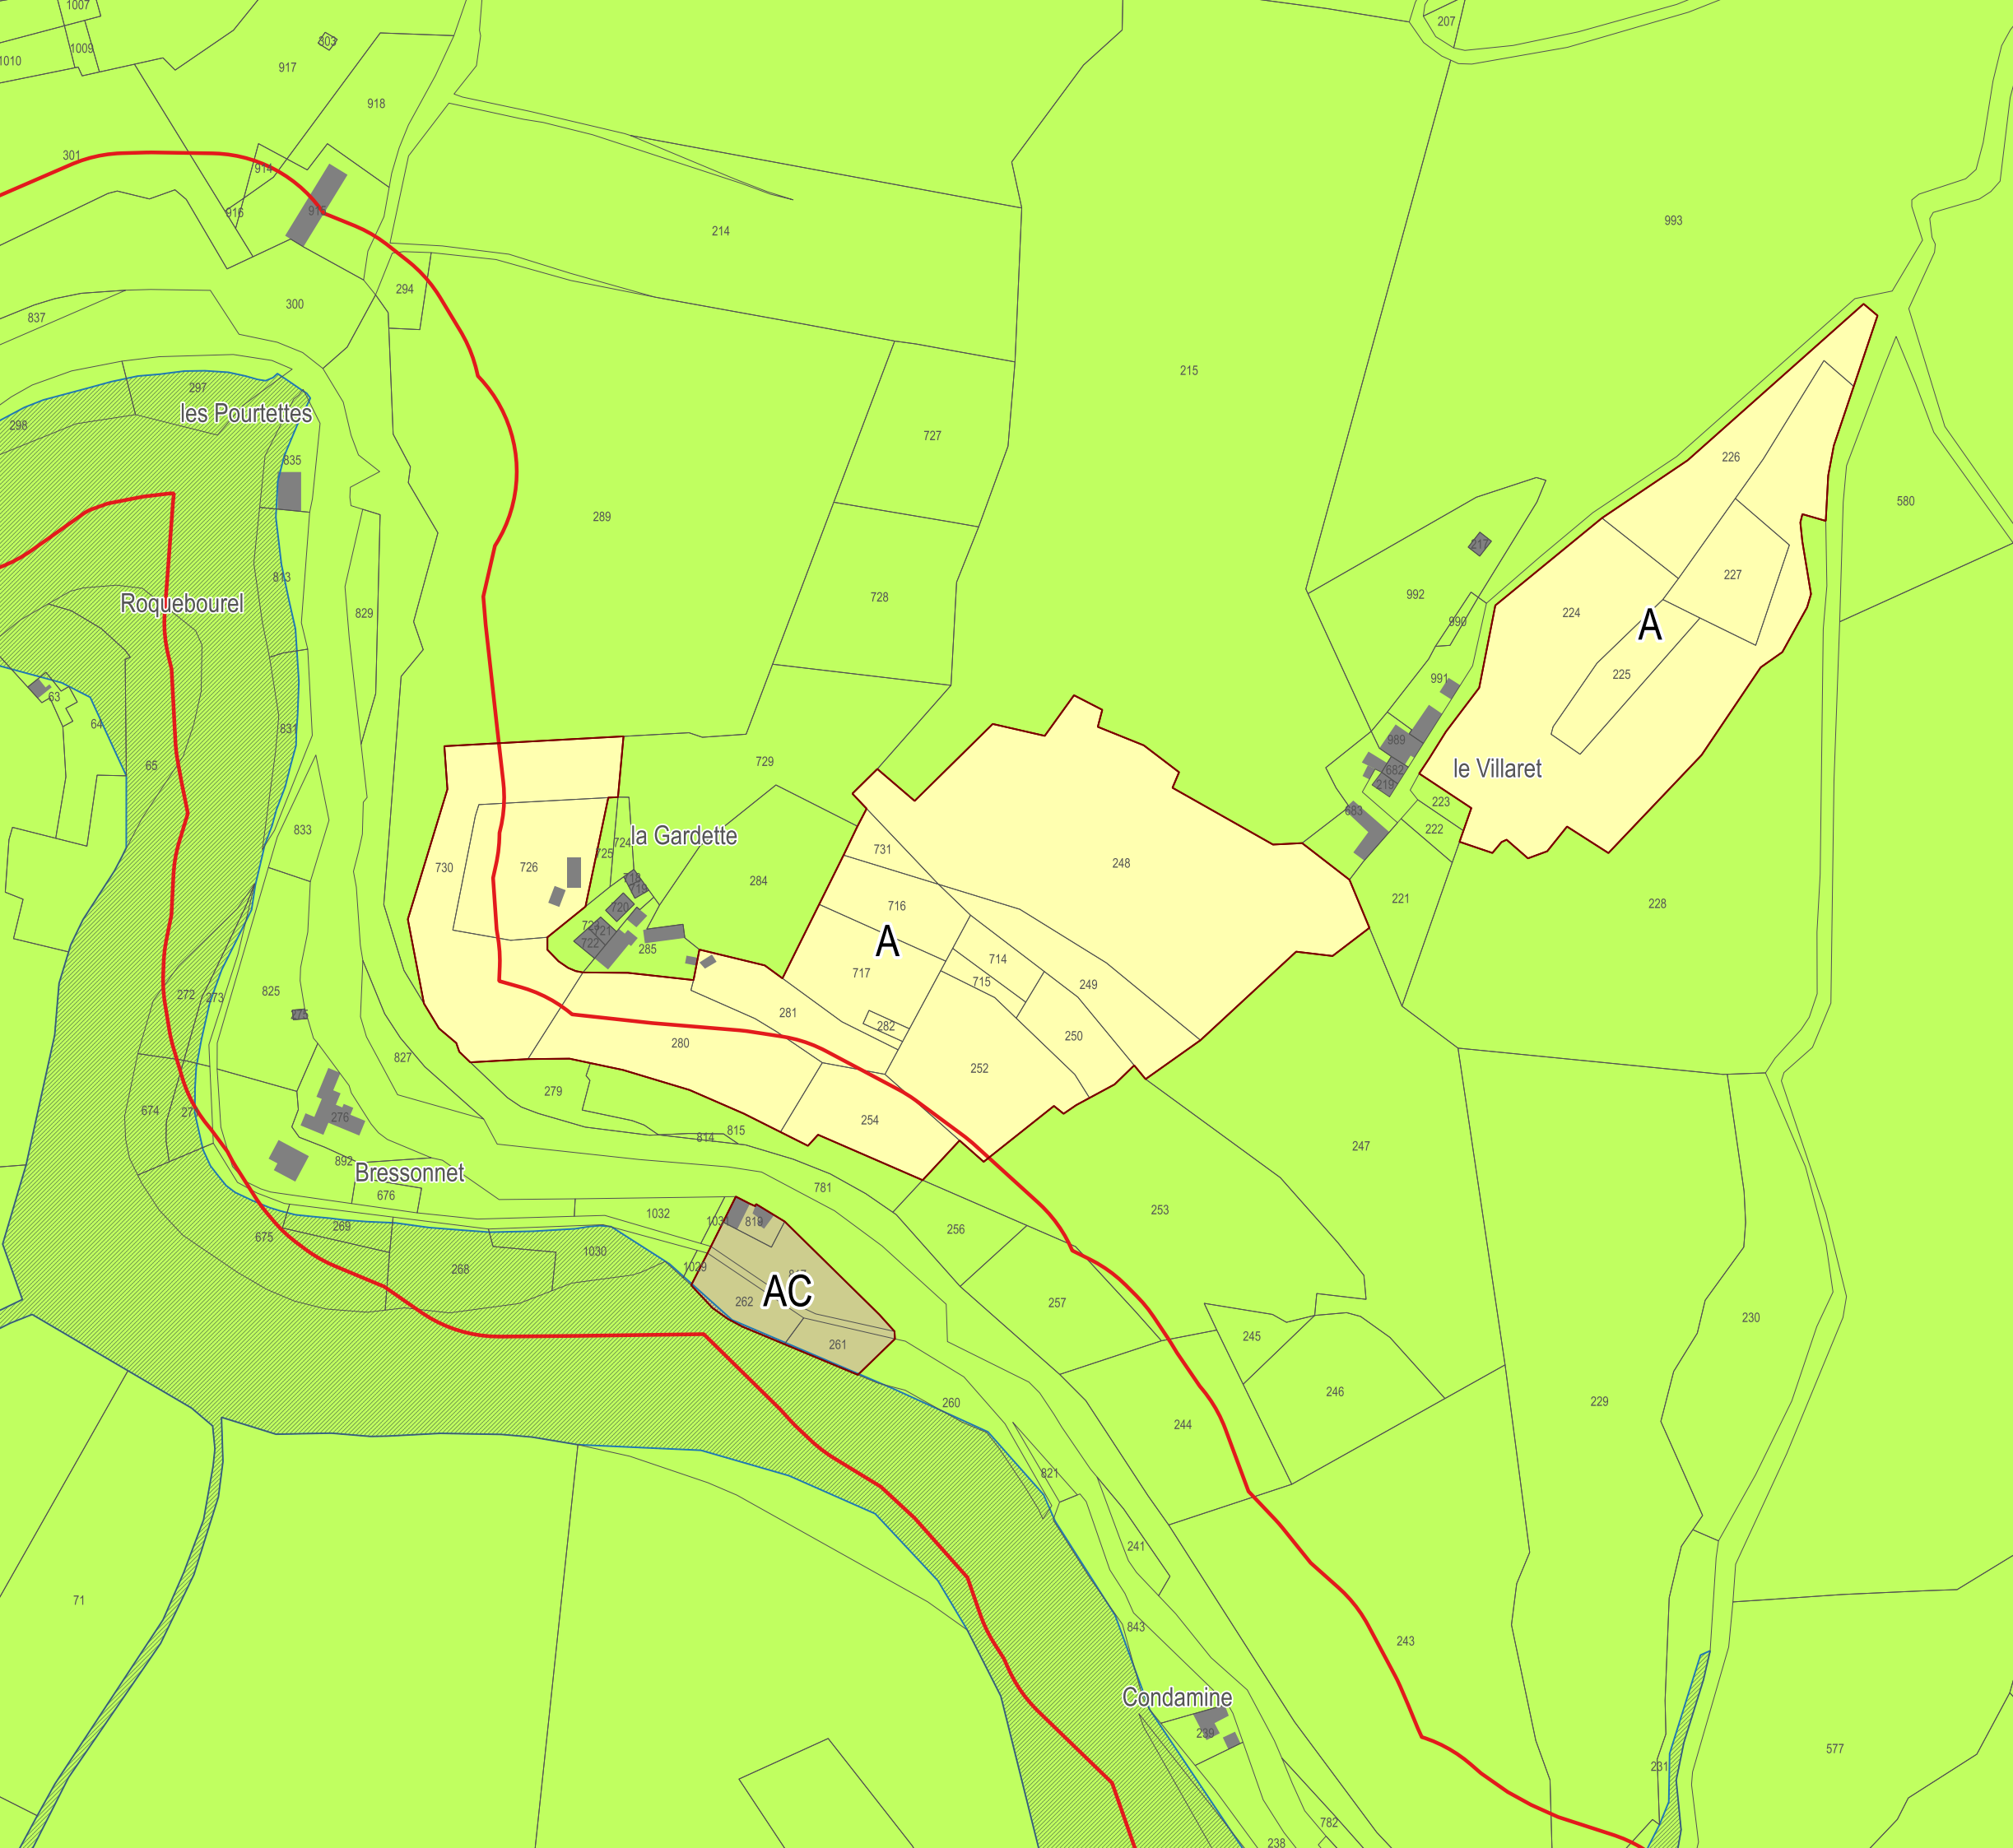

Secteur : VALESCURE

Zonage du PLU

Zones urbaines	Zones agricoles
UA	A
UB	AC
UE	

Zones à urbaniser	Zones naturelles
AUB	N
	Nj

Prescriptions se superposant au zonage

Éléments du paysage et de patrimoine bâti classés au titre du L.151-19



- Éléments du patrimoine bâti
- Éléments du paysage à créer
- Éléments du paysage à protéger

Espaces Boisés Classés (EBC)

- Arbre remarquable
- Espace Boisé Classé

Autres prescriptions

- ▨ Zone d'aléa Inondation
- ▨ Emplacement réservé
- Bâtiment susceptible de changer de destination
- Recul d'inconstructibilité de la RN 106
- ★ Bâtiment ruiné pouvant faire l'objet d'une reconstruction

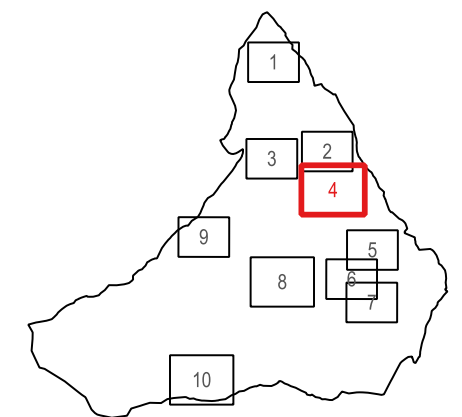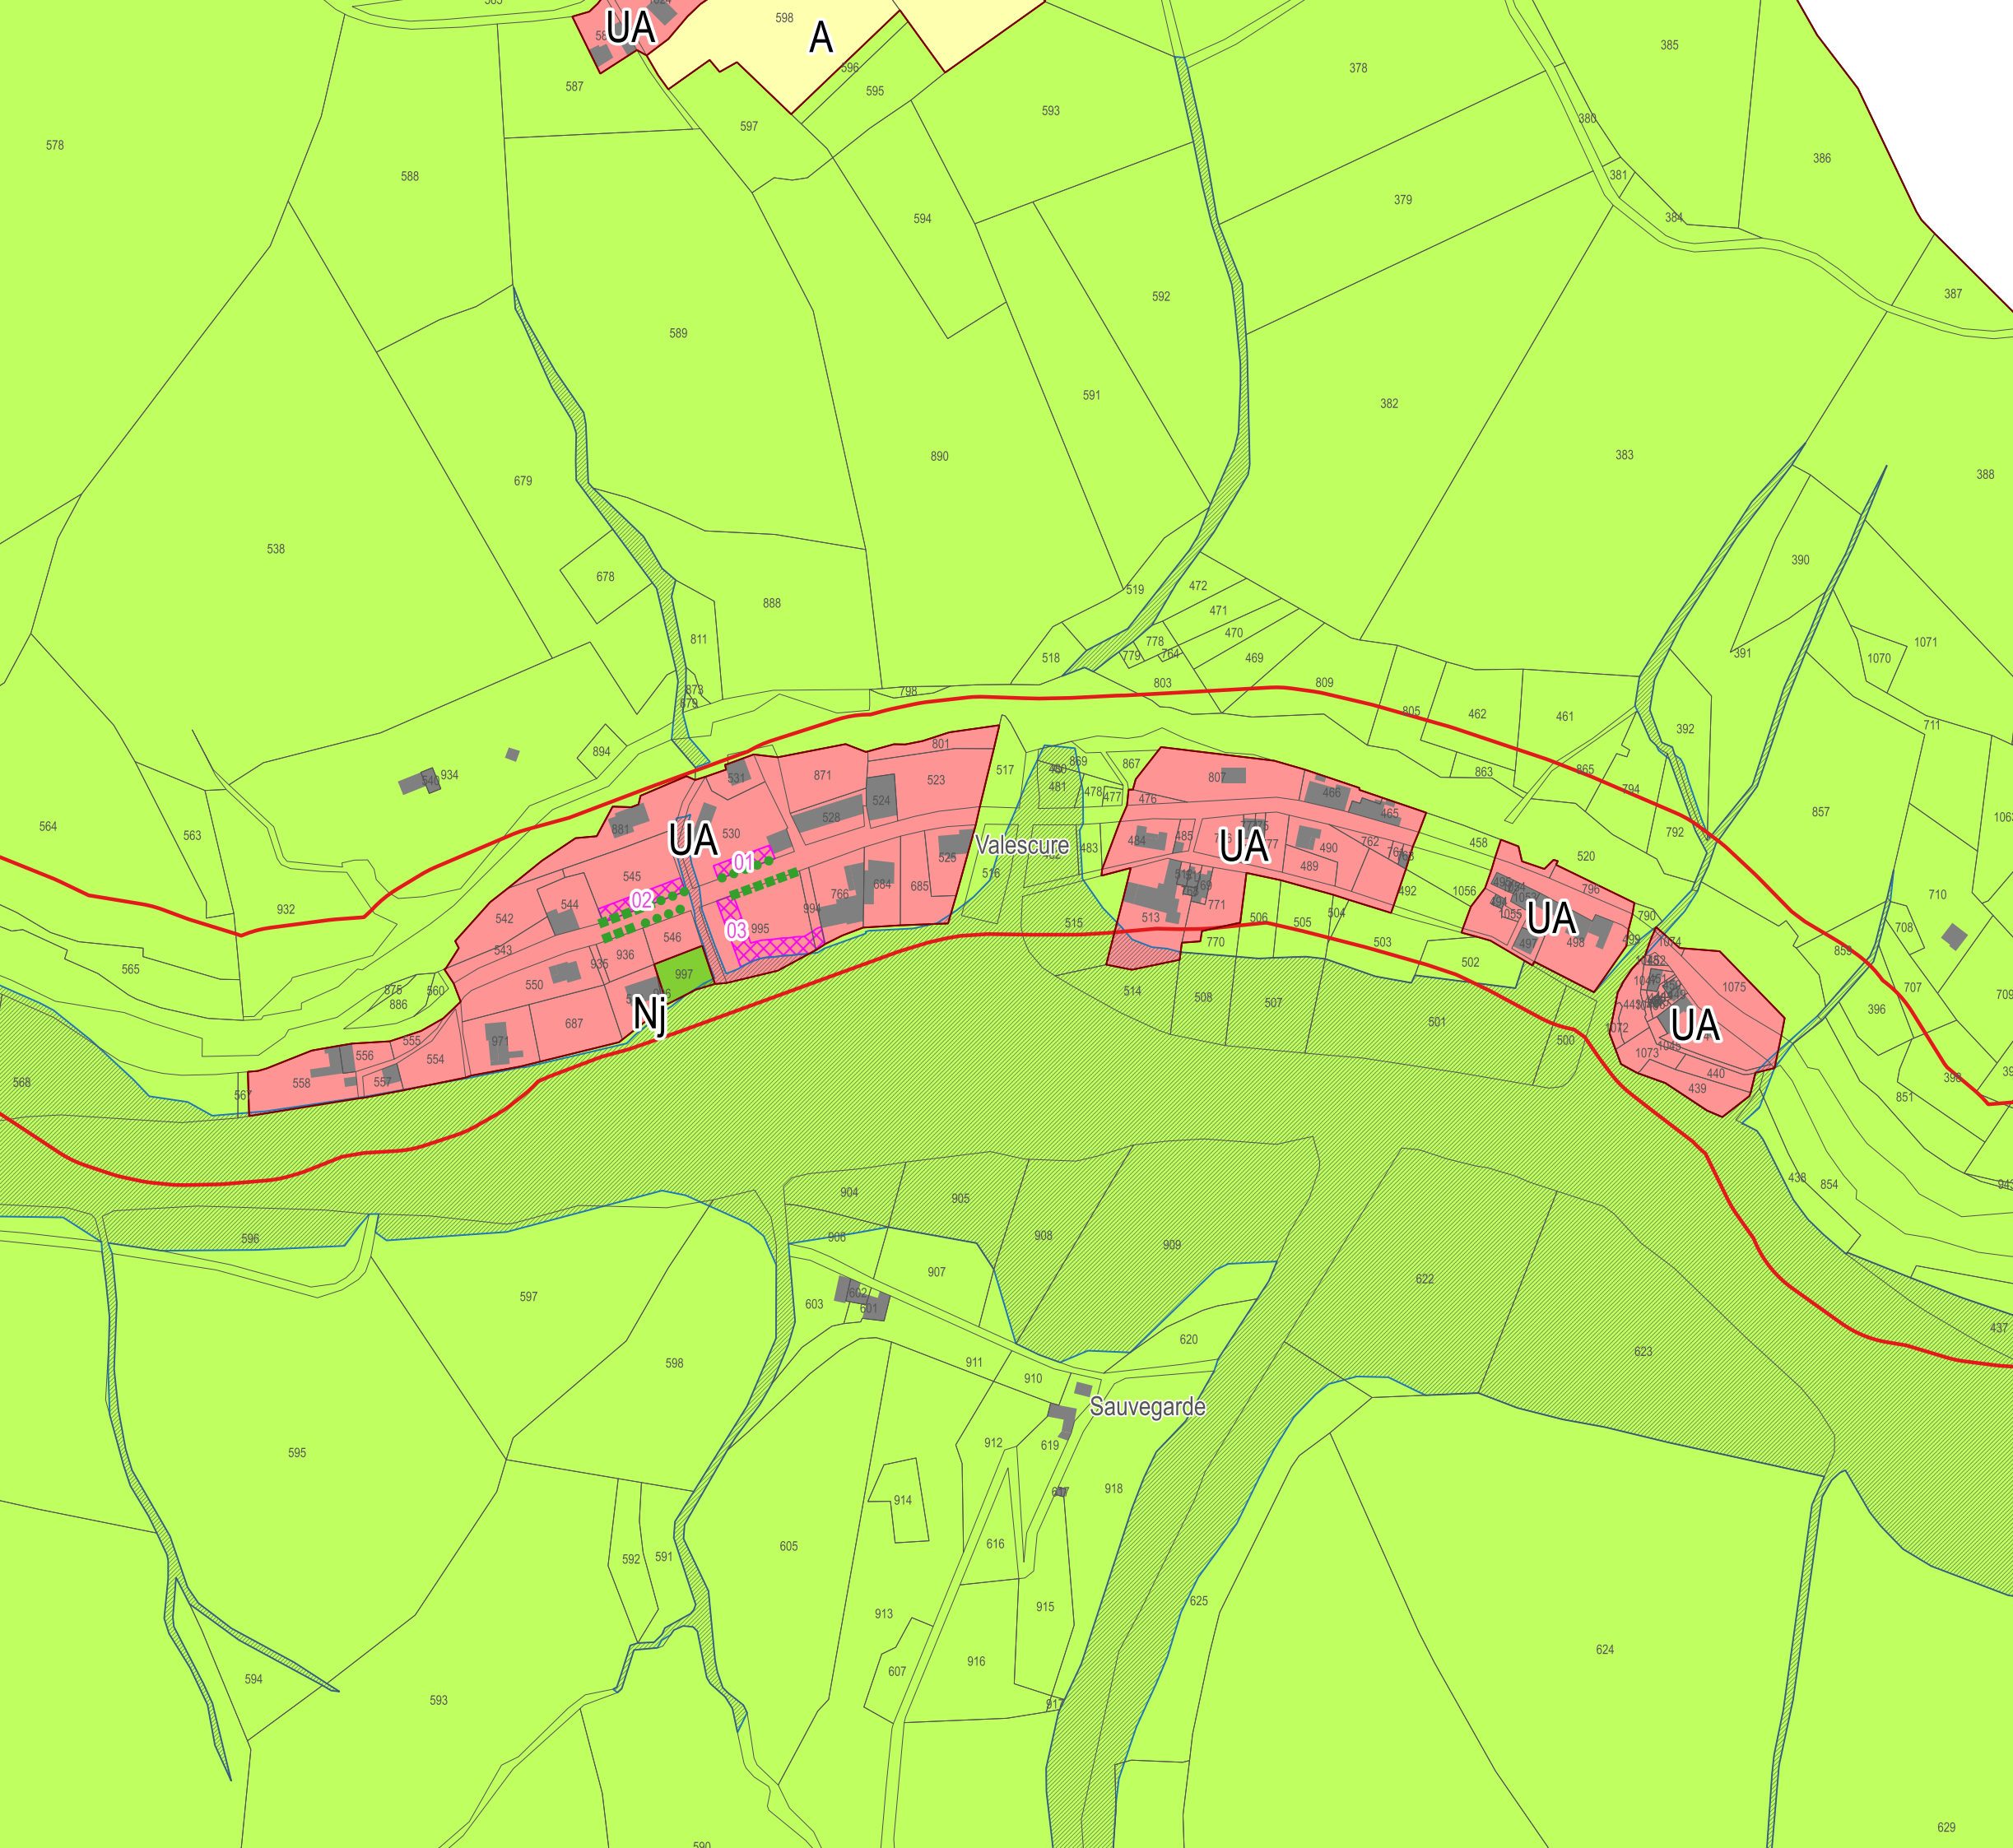

Secteur : SAINT-CHRISTOL / GERVETTIS

Zonage du PLU

Zones urbaines



UA



UB



UE

Zones à urbaniser



AUB

Zones agricoles



A



AC

Zones naturelles



N



Nj

Prescriptions se superposant au zonage

Éléments du paysage et de patrimoine bâti classés au titre du L.151-19



- Éléments du patrimoine bâti
- Éléments du paysage à créer
- Éléments du paysage à protéger

Espaces Boisés Classés (EBC)

- Arbre remarquable
- Espace Boisé Classé

Autres prescriptions

- Zone d'aléa Inondation
- Emplacement réservé
- Bâtiment susceptible de changer de destination
- Recul d'inconstructibilité de la RN 106
- Bâtiment ruiné pouvant faire l'objet d'une reconstruction

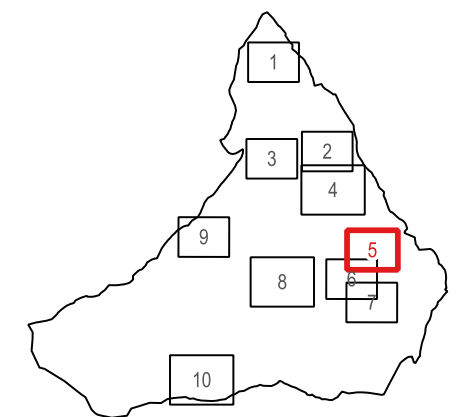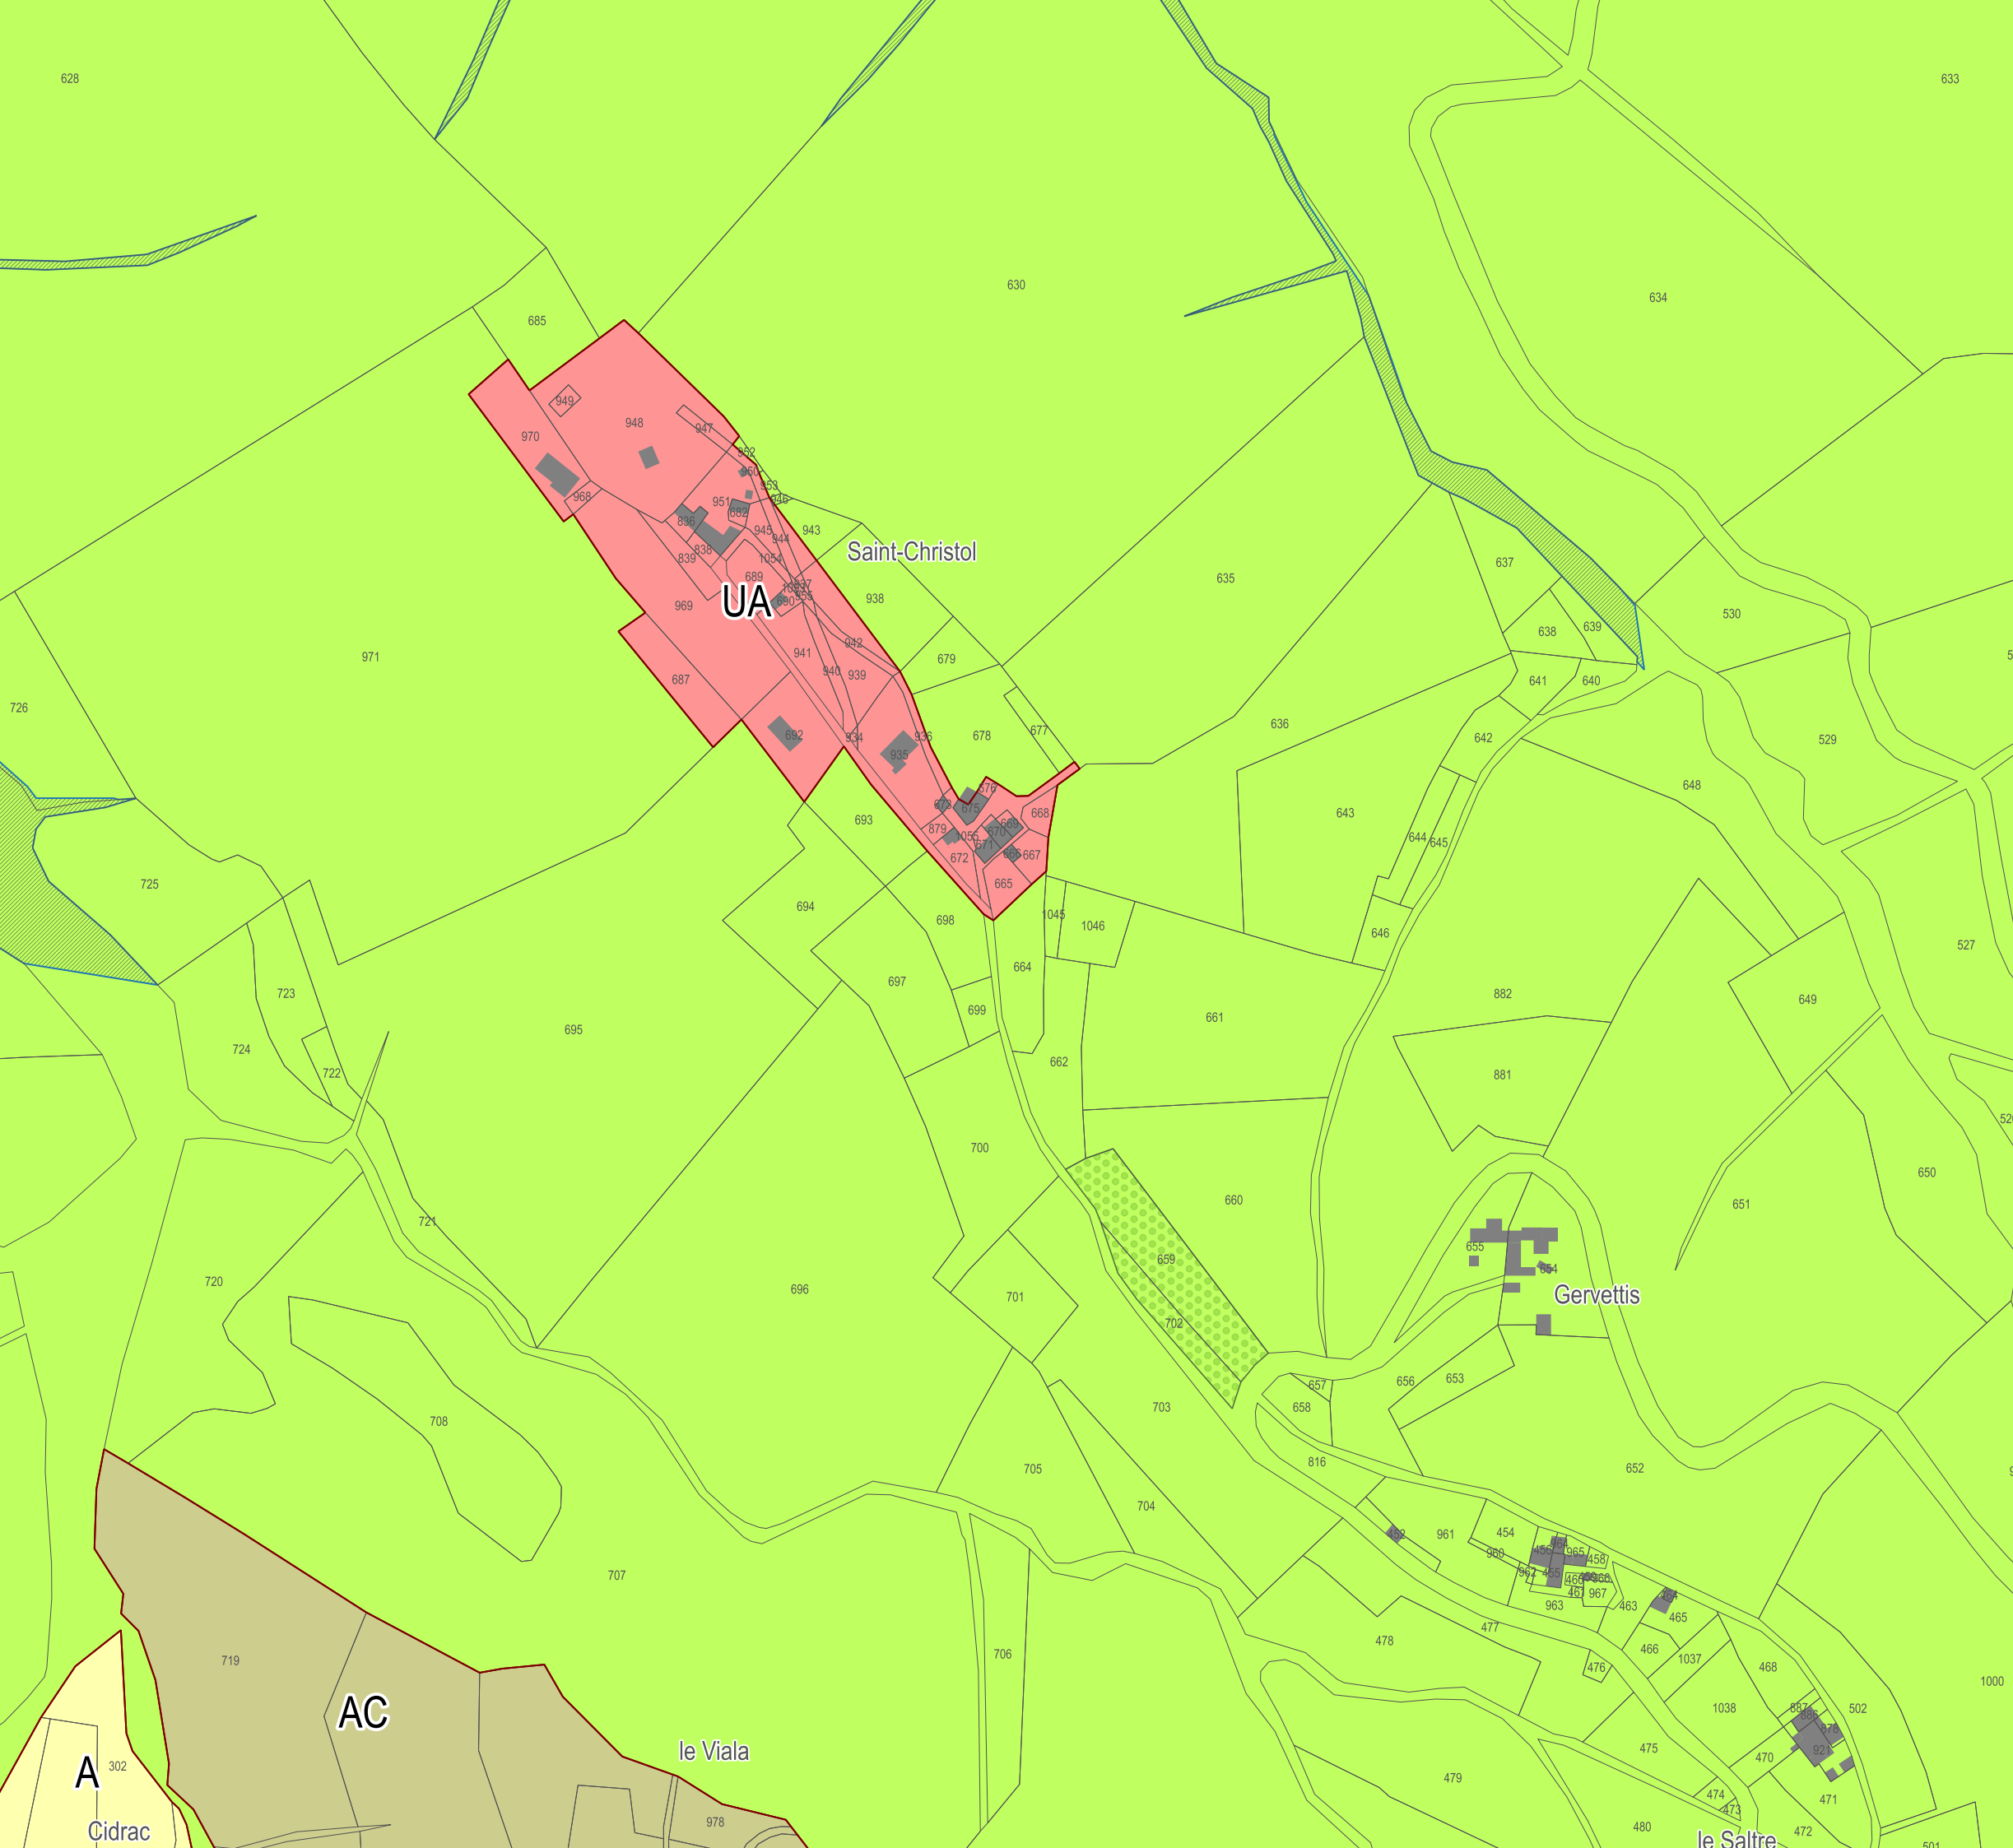

Secteur : CIDRAC/LE VIALA

Zonage du PLU

Zones urbaines	Zones agricoles
UA	A
UB	AC
UE	Zones naturelles
Zones à urbaniser	N
AUB	Nj

Prescriptions se superposant au zonage

Éléments du paysage et de patrimoine bâti classés au titre du L.151-19




- Éléments du patrimoine bâti
- Éléments du paysage à créer
- Éléments du paysage à protéger

Espaces Boisés Classés (EBC)

- Arbre remarquable
- Espace Boisé Classé

Autres prescriptions

- ▨ Zone d'aléa Inondation
- ▩ Emplacement réservé
- Bâtiment susceptible de changer de destination
- Recul d'inconstructibilité de la RN 106
- ★ Bâtiment ruiné pouvant faire l'objet d'une reconstruction

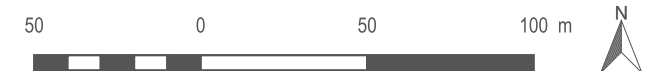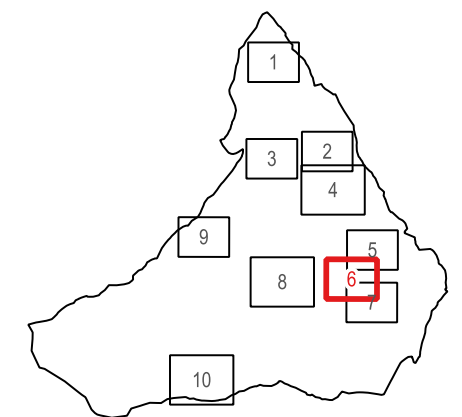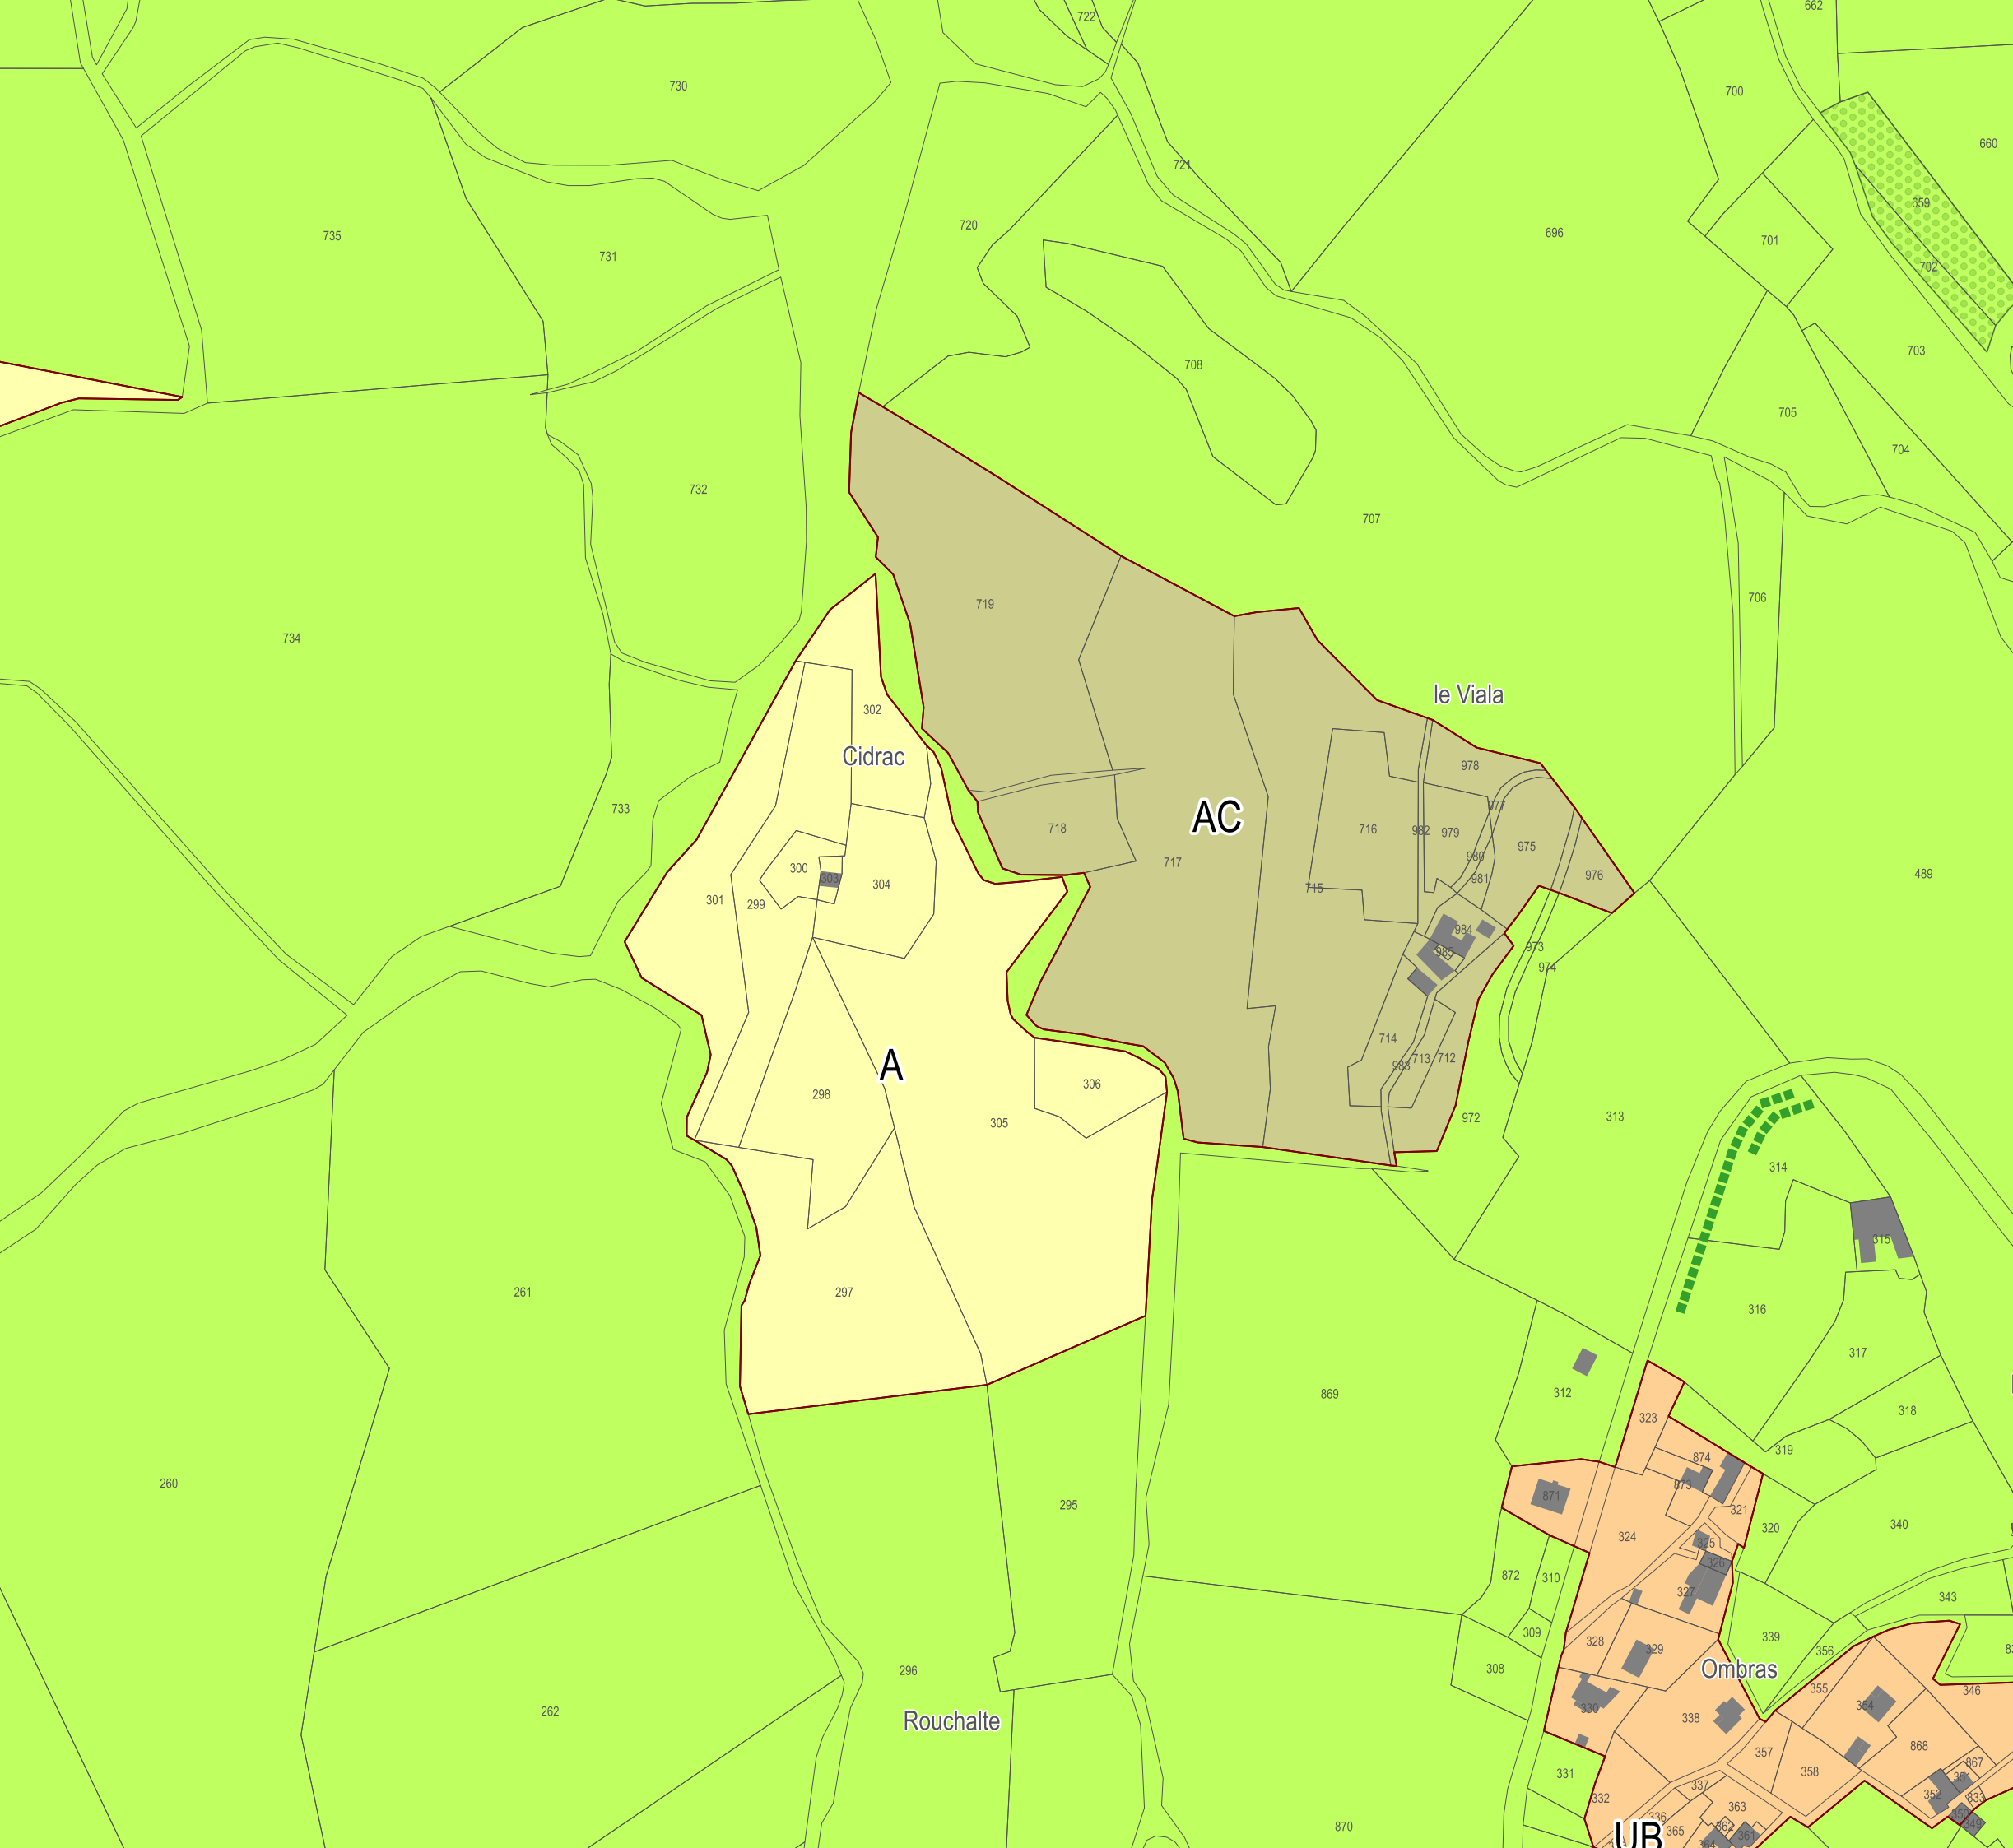

Secteur : OMBRAS

Zonage du PLU

Zones urbaines	Zones agricoles
UA	A
UB	AC
UE	
Zones à urbaniser	Zones naturelles
AUB	N
	Nj

Prescriptions se superposant au zonage

Éléments du paysage et de patrimoine bâti classés au titre du L.151-19




- Éléments du patrimoine bâti
- Éléments du paysage à créer
- Éléments du paysage à protéger

Espaces Boisés Classés (EBC)

- Arbre remarquable
- Espace Boisé Classé

Autres prescriptions

- ▨ Zone d'aléa Inondation
- ▩ Emplacement réservé
- Bâtiment susceptible de changer de destination
- Recul d'inconstructibilité de la RN 106
- ★ Bâtiment ruiné pouvant faire l'objet d'une reconstruction

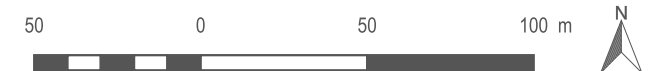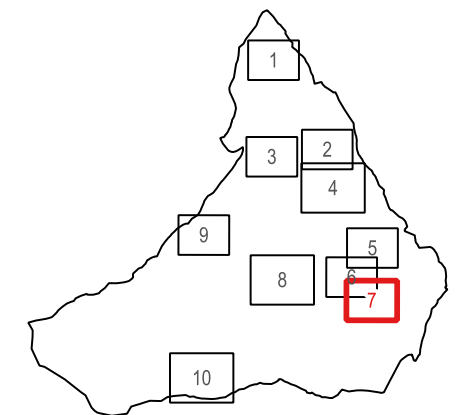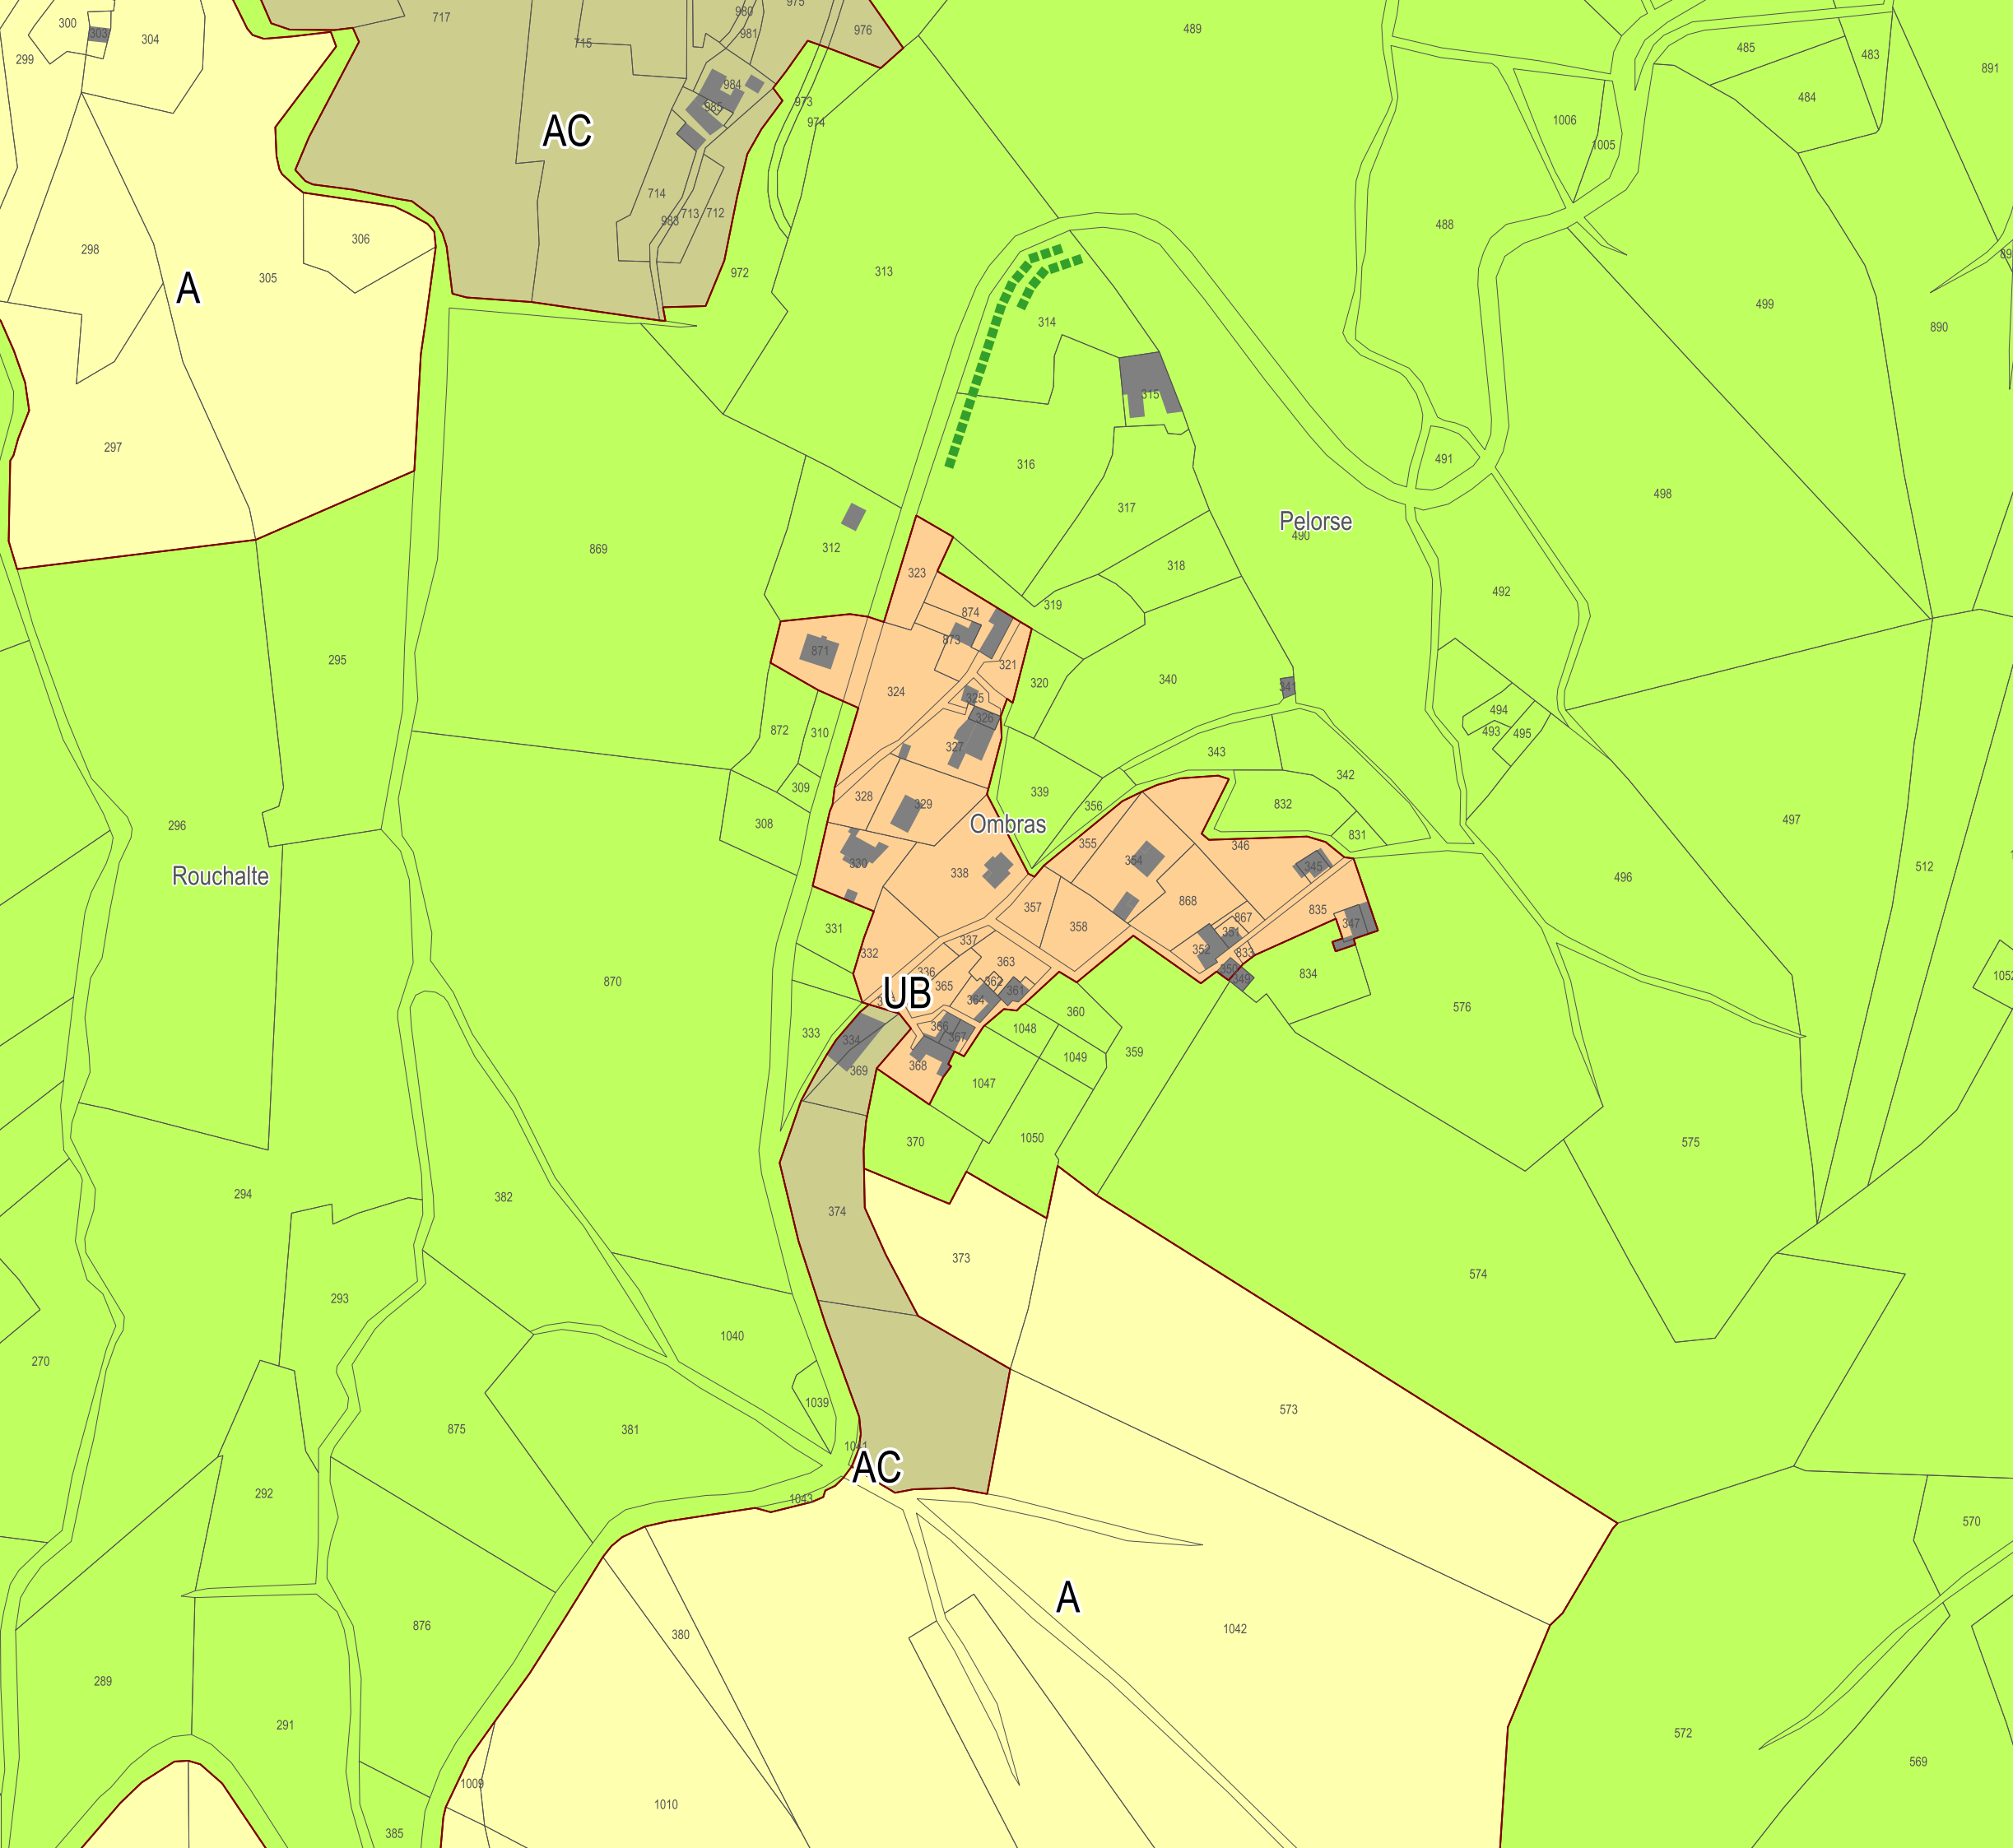

**Secteur : LES AVIGNERES/LES
ARNALS/SAINT-MICHEL-LE-
VIEUX**

Zonage du PLU

Zones urbaines



UA



UB



UE

Zones à urbaniser



AUB

Zones agricoles



A



AC

Zones naturelles



N



Nj

**Prescriptions se superposant
au zonage**

**Éléments du paysage et de patrimoine bâti
classés au titre du L.151-19**



- Éléments du patrimoine bâti
- Éléments du paysage à créer
- Éléments du paysage à protéger

Espaces Boisés Classés (EBC)

- Arbre remarquable
- Espace Boisé Classé

Autres prescriptions

- Zone d'aléa Inondation
- Emplacement réservé
- Bâtiment susceptible de changer de destination
- Recul d'inconstructibilité de la RN 106
- Bâtiment ruiné pouvant faire l'objet d'une reconstruction

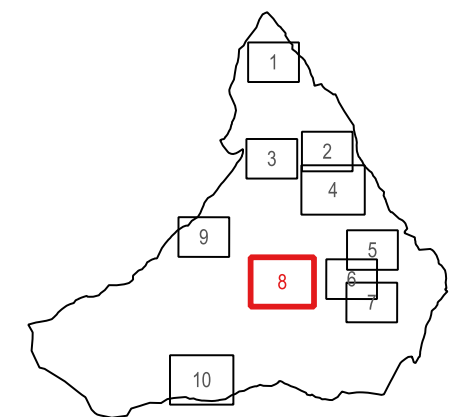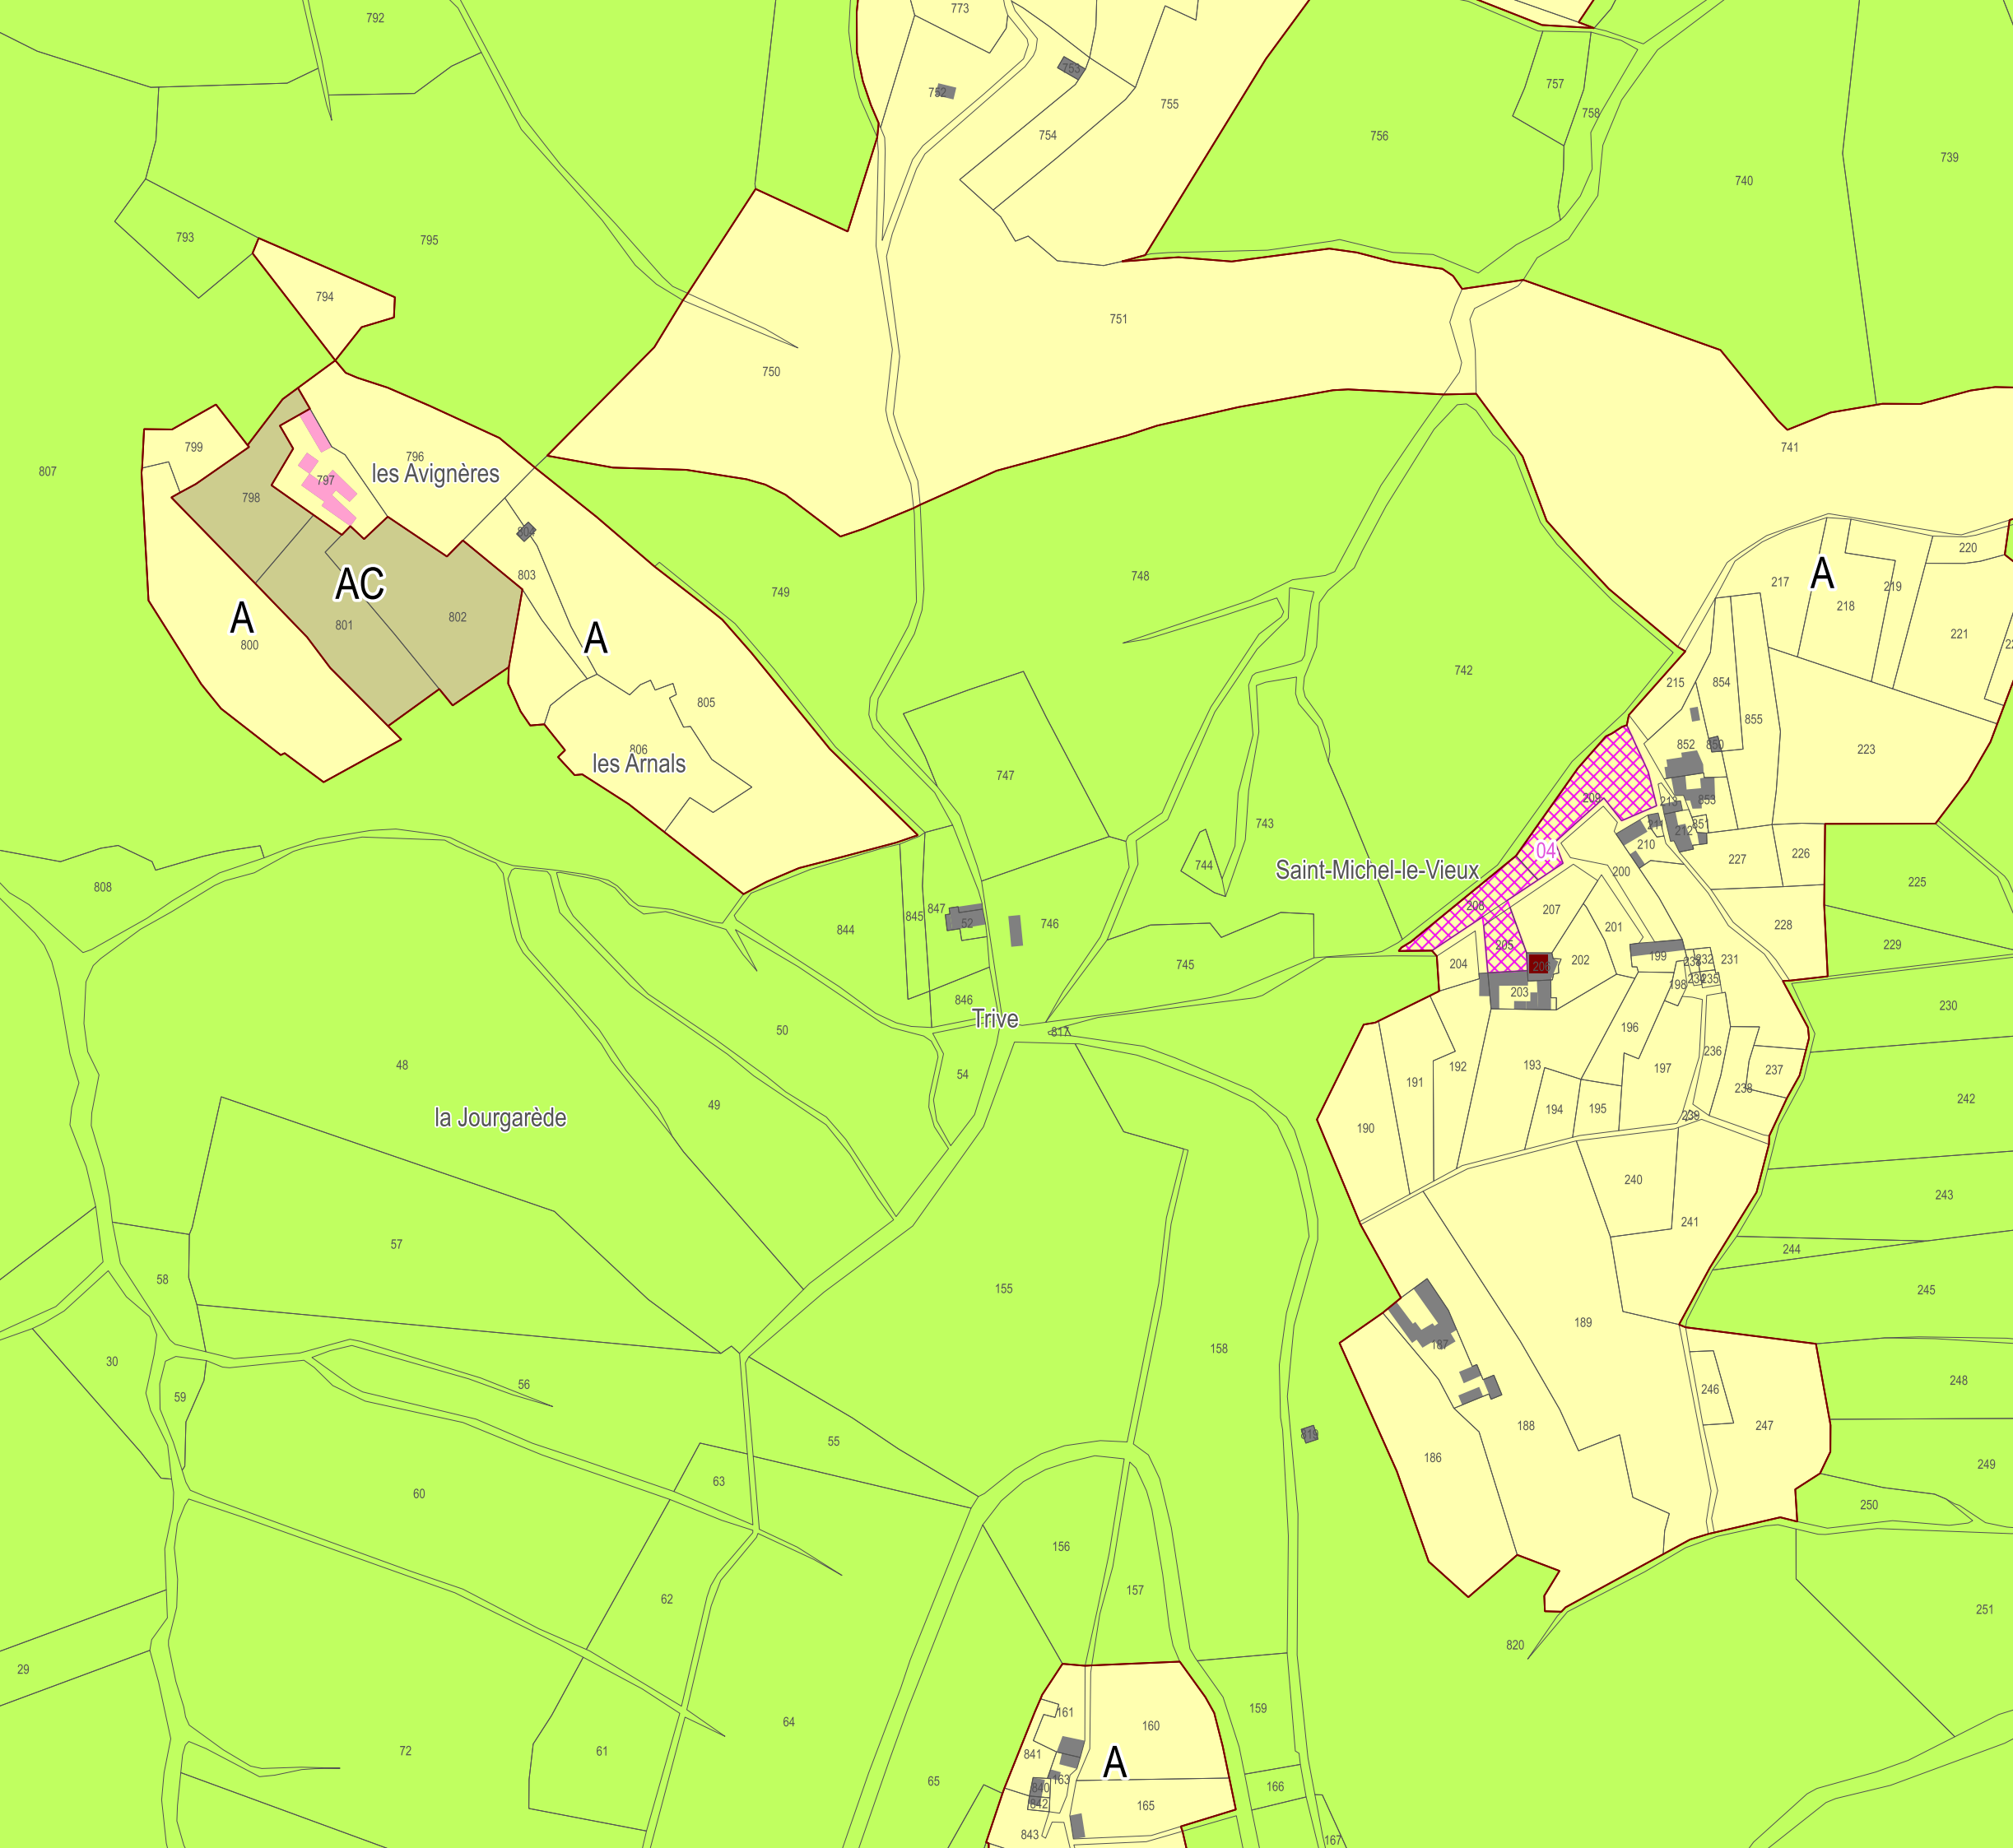

**Secteur : LE
VERDIER/BOSQUIER**

Zonage du PLU

Zones urbaines



UA



UB



UE

Zones à urbaniser



AUB

Zones agricoles



A



AC

Zones naturelles



N



Nj

**Prescriptions se superposant
au zonage**

**Éléments du paysage et de patrimoine bâti
classés au titre du L.151-19**



- Éléments du patrimoine bâti
- Éléments du paysage à créer
- Éléments du paysage à protéger

Espaces Boisés Classés (EBC)

- Arbre remarquable
- Espace Boisé Classé

Autres prescriptions

- Zone d'aléa Inondation
- Emplacement réservé
- Bâtiment susceptible de changer de destination
- Recul d'inconstructibilité de la RN 106
- Bâtiment ruiné pouvant faire l'objet d'une reconstruction

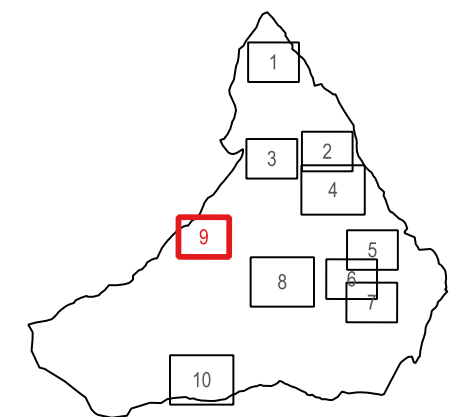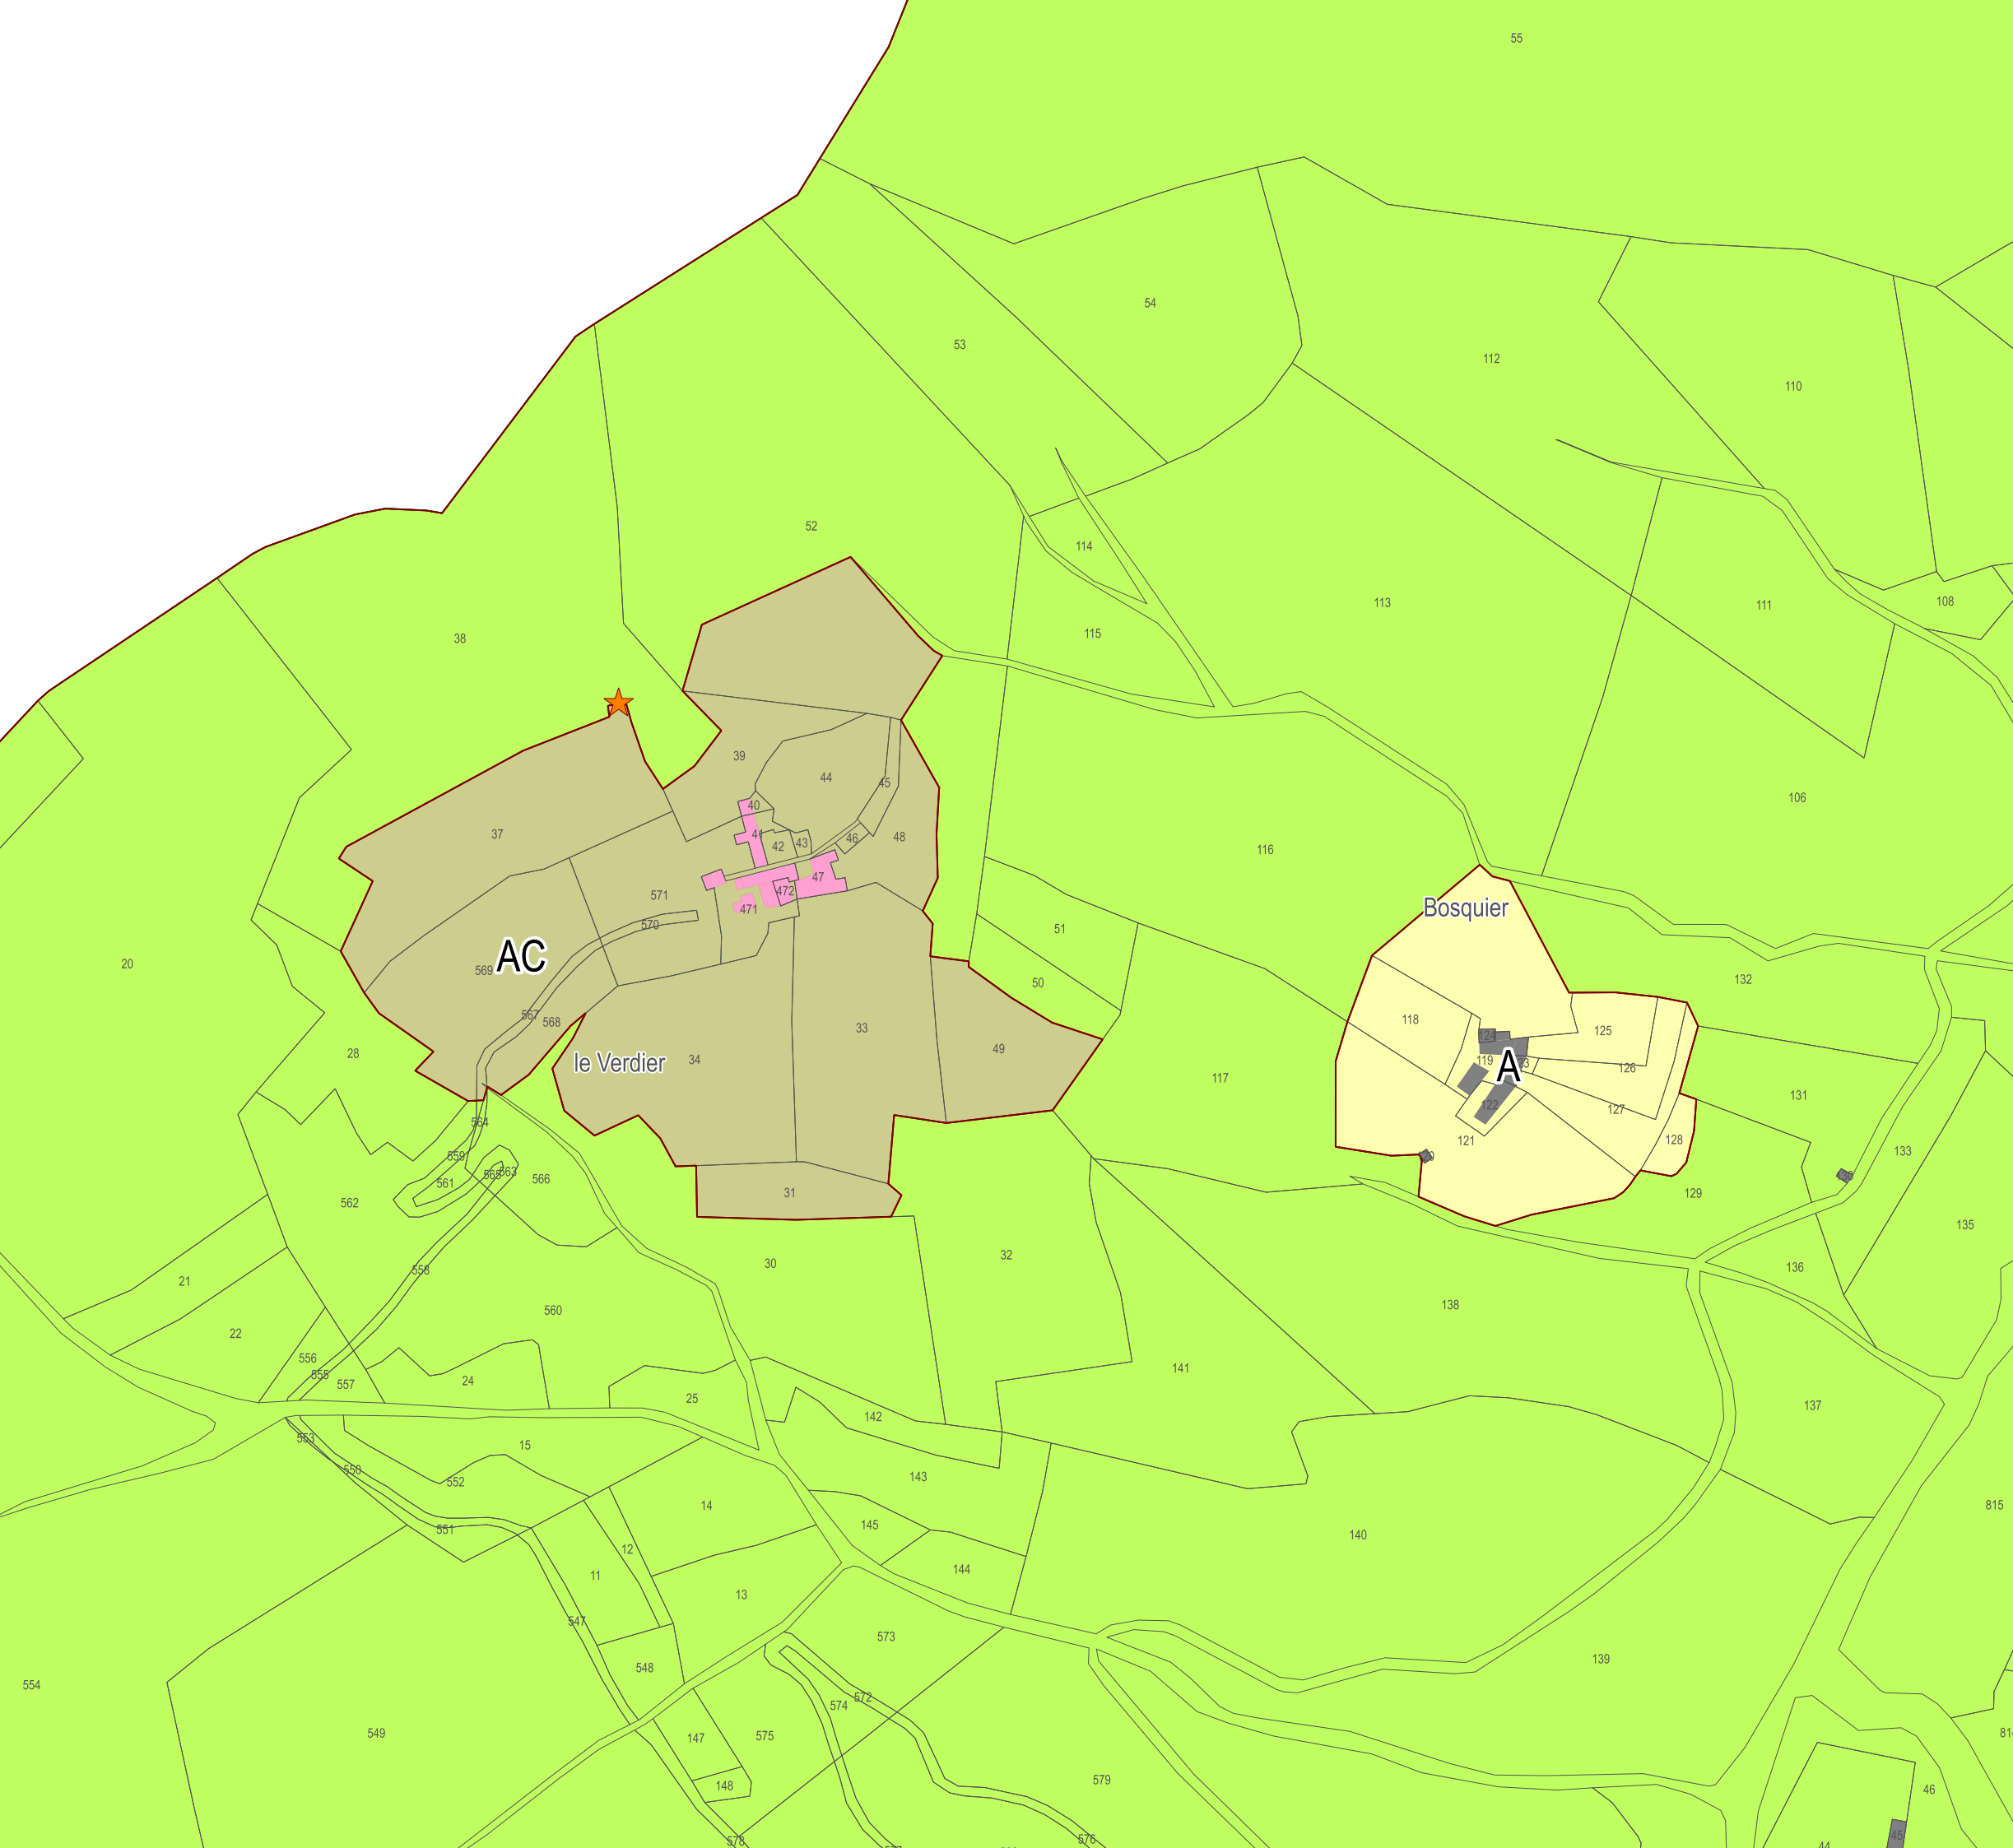

Secteur : ROUVERET/PENDEDIS

Zonage du PLU

Zones urbaines



UA



UB



UE

Zones à urbaniser



AUB

Zones agricoles



A



AC

Zones naturelles



N



Nj

Prescriptions se superposant au zonage

Éléments du paysage et de patrimoine bâti classés au titre du L.151-19

- Éléments du patrimoine bâti
- Éléments du paysage à créer
- Éléments du paysage à protéger

Espaces Boisés Classés (EBC)

- Arbre remarquable
- Espace Boisé Classé

Autres prescriptions

- Zone d'aléa Inondation
- Emplacement réservé
- Bâtiment susceptible de changer de destination
- Recul d'inconstructibilité de la RN 106
- Bâtiment ruiné pouvant faire l'objet d'une reconstruction

